


Компоновочная схема

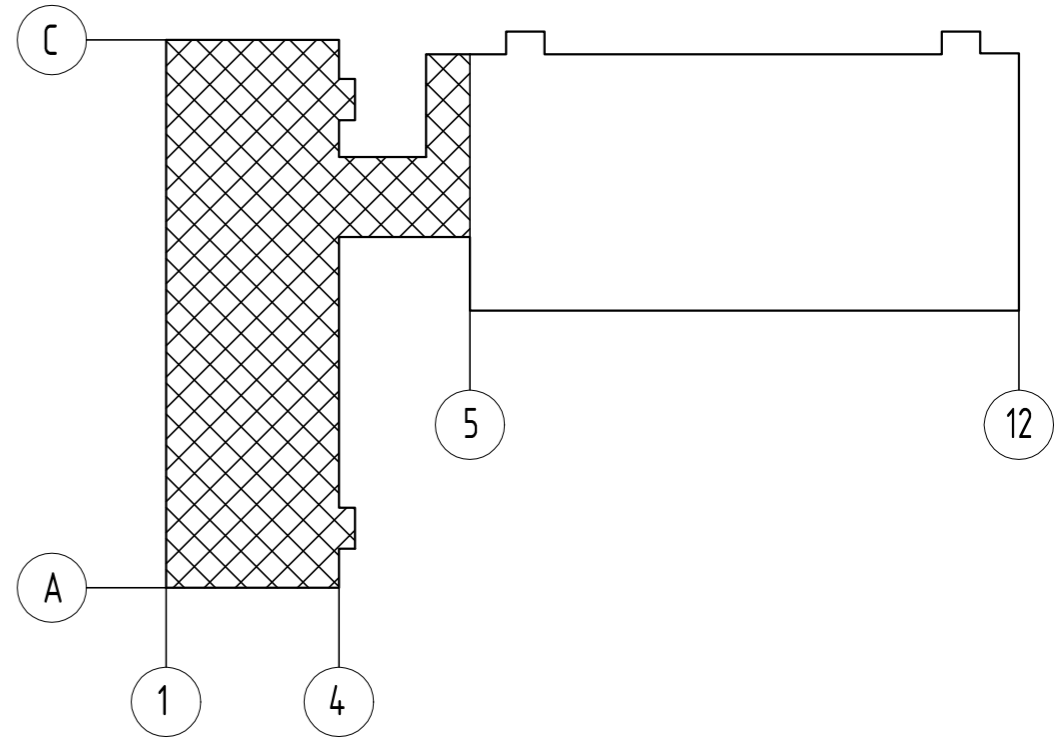

Экспликация помещений

Номер помещения	Наименование	Площадь, м <sup>2</sup>	Кат. помещения
1	Коридор	114,1	
2	Коридор	33,7	
3	Санузел	4,9	
4	Выставочный зал	38,6	
5	Выставочный зал	38,5	
6	Выставочный зал	38,7	
7	Кабинет	17,9	
8	Лестничная клетка	25,6	
9	Выставочный зал	38,4	
10	Выставочный зал	38,2	
11	Выставочный зал	76,40	
12	Выставочный зал	38,4	
13	Шахта лифта	5,2	
14	Кабинет	26,52	
15	Выставочный зал	37,50	
16	Кабинет	37,90	
17	Лестничная площадка	25,3	
18	Кабинет	18,6	
Итого:		645,9	

Изм. № подл. Подпись и дата Взам. инв. №

Изм.	Колуч.	Лист	№ док.	Подп.	Дата	Производственно-складское здание	Стадия	Лист	Листов
							Р	6	
Система пожарной сигнализации и система оповещения. 3 этаж. План расположения оборудования.									