



Компоновочная схема

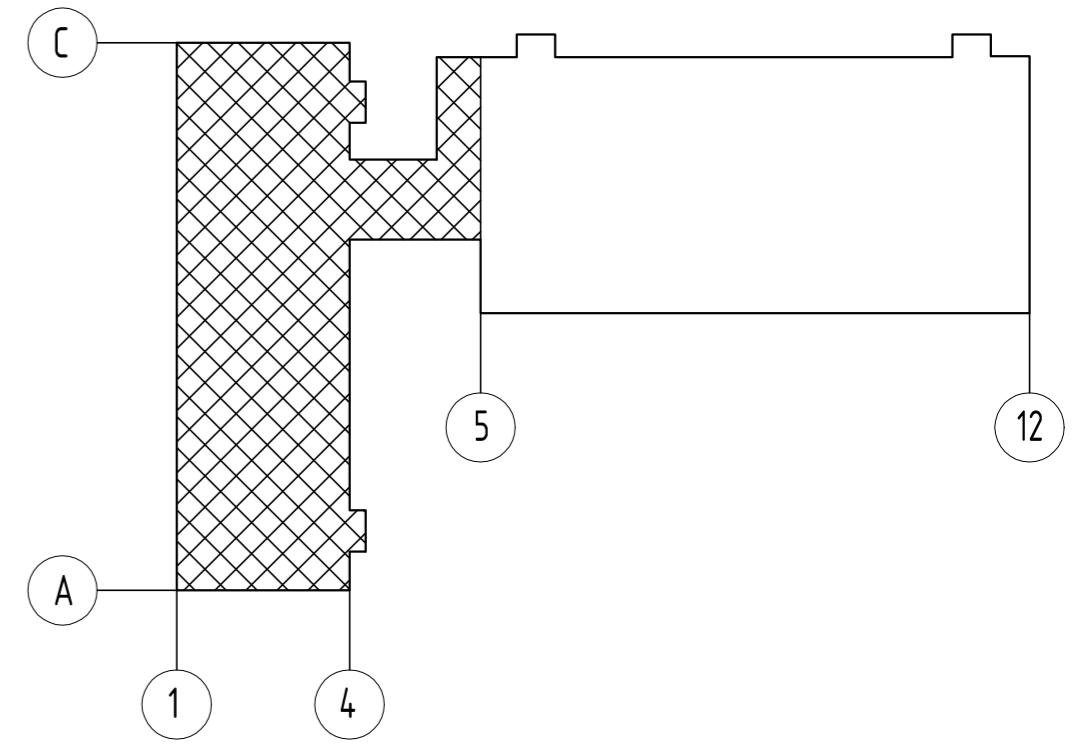

Экспликация помещений

Номер помещения	Наименование	Площадь, м <sup>2</sup>	Кат. помещения
1	Коридор	111,16	
2	Кабинет	17,5	
2а	Кабинет	51,19	
3	Санузел	4,9	
4	Лестничная клетка	25,60	
5	Выставочный зал	33,70	
6	Выставочный зал	120,90	
7	Выставочный зал	39,50	
8	Выставочный зал	39,60	
9	Выставочный зал	39,60	
10	Выставочный зал	80,30	
11	Шахта лифта	5,2	
12	Кабинет	26,52	
13	Кабинет	39,80	
14	Лестничная клетка	25,60	
15	Кабинет	19,70	
Итого:		672,6	

ИВБ. № подл. Подпись и дата. Взам. инв. №

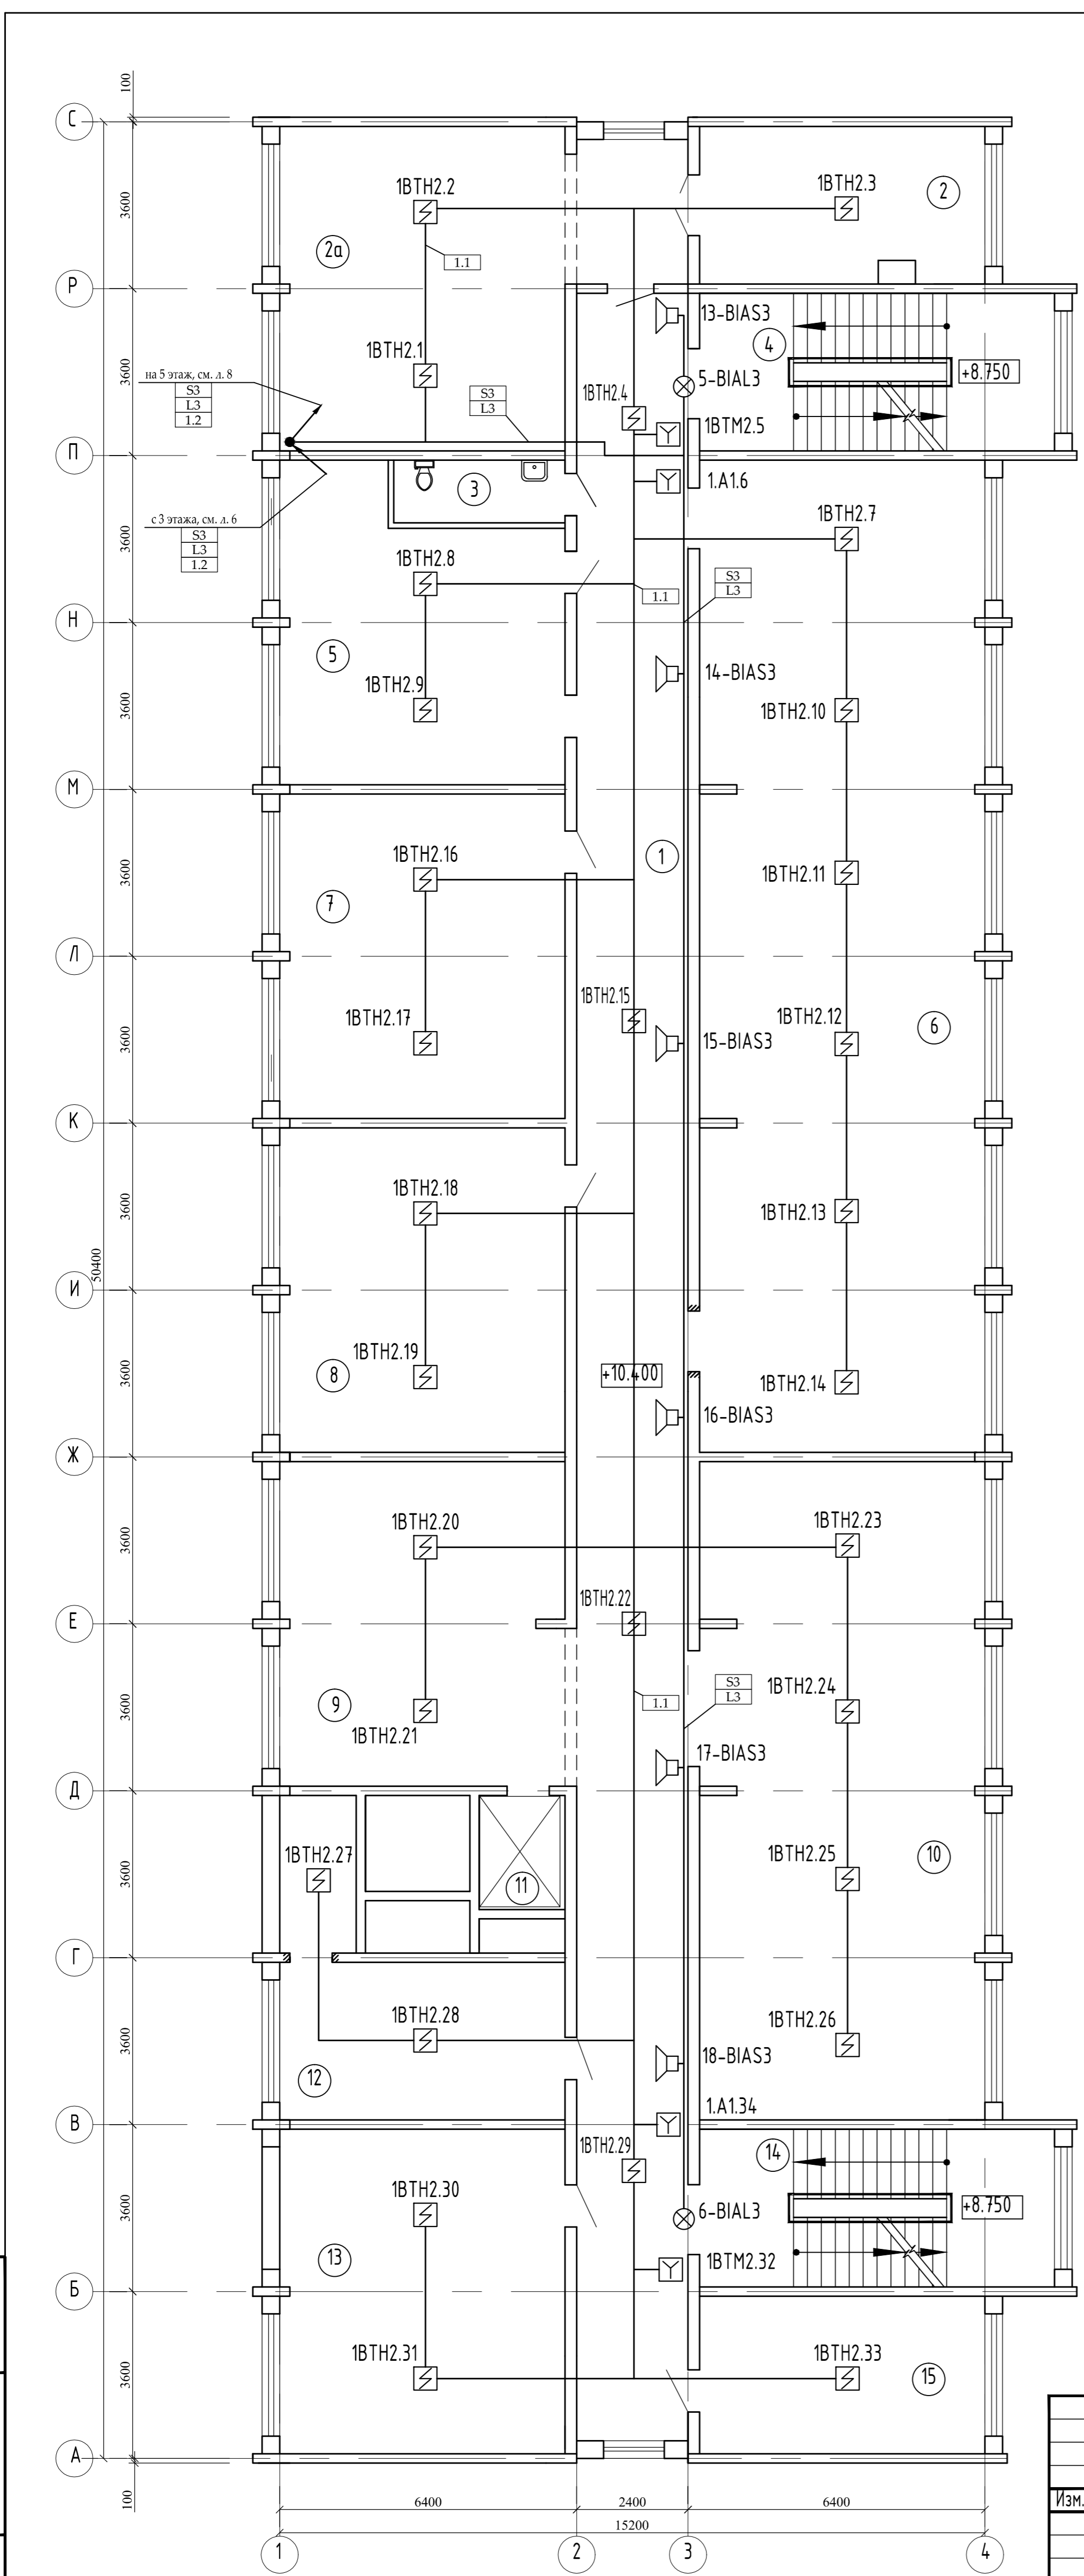

Изм.	Колуч.	Лист	№ док.	Подп.	Дата			
Производственно-складское здание						Стадия	Лист	Листов
						Р	7	
Система пожарной сигнализации и система оповещения. 4 этаж. План расположения оборудования.								