

Согласовано

Взам. инв. №	
Подп. и дата	
Инв. № подл.	

4 этаж

Зона оповещения 4

3 этаж


Зона оповещения 3

2 этаж

Зона оповещения 2

1 этаж

Зона оповещения 1

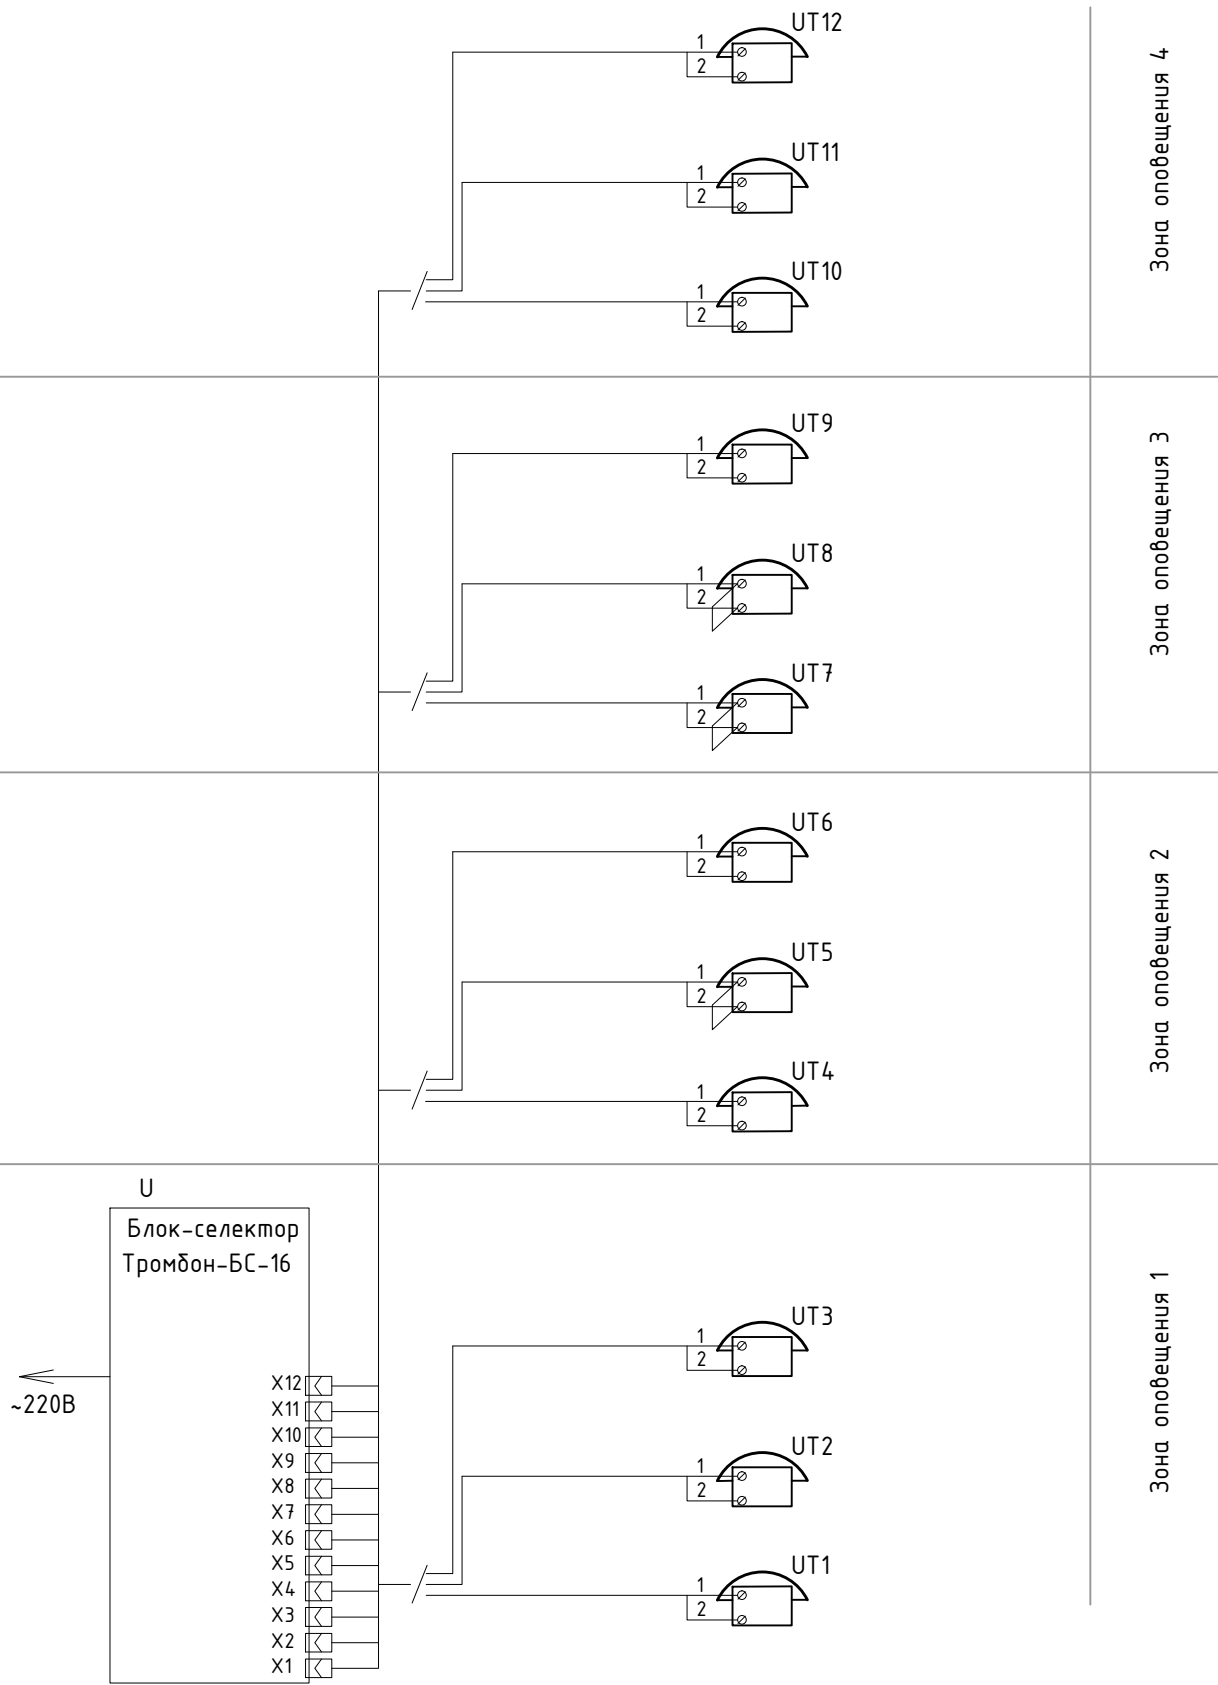

Изм.	Кол.уч.	Лист	№ док.	Подпись	Дата
Разраб.					
Проверил					
Н.контр.					

Школа		
Устройство обратной связи Тромбон-БС-16. Схема подключения и соединения внешних проводов		

Стадия	Лист	Листов
Р	6	