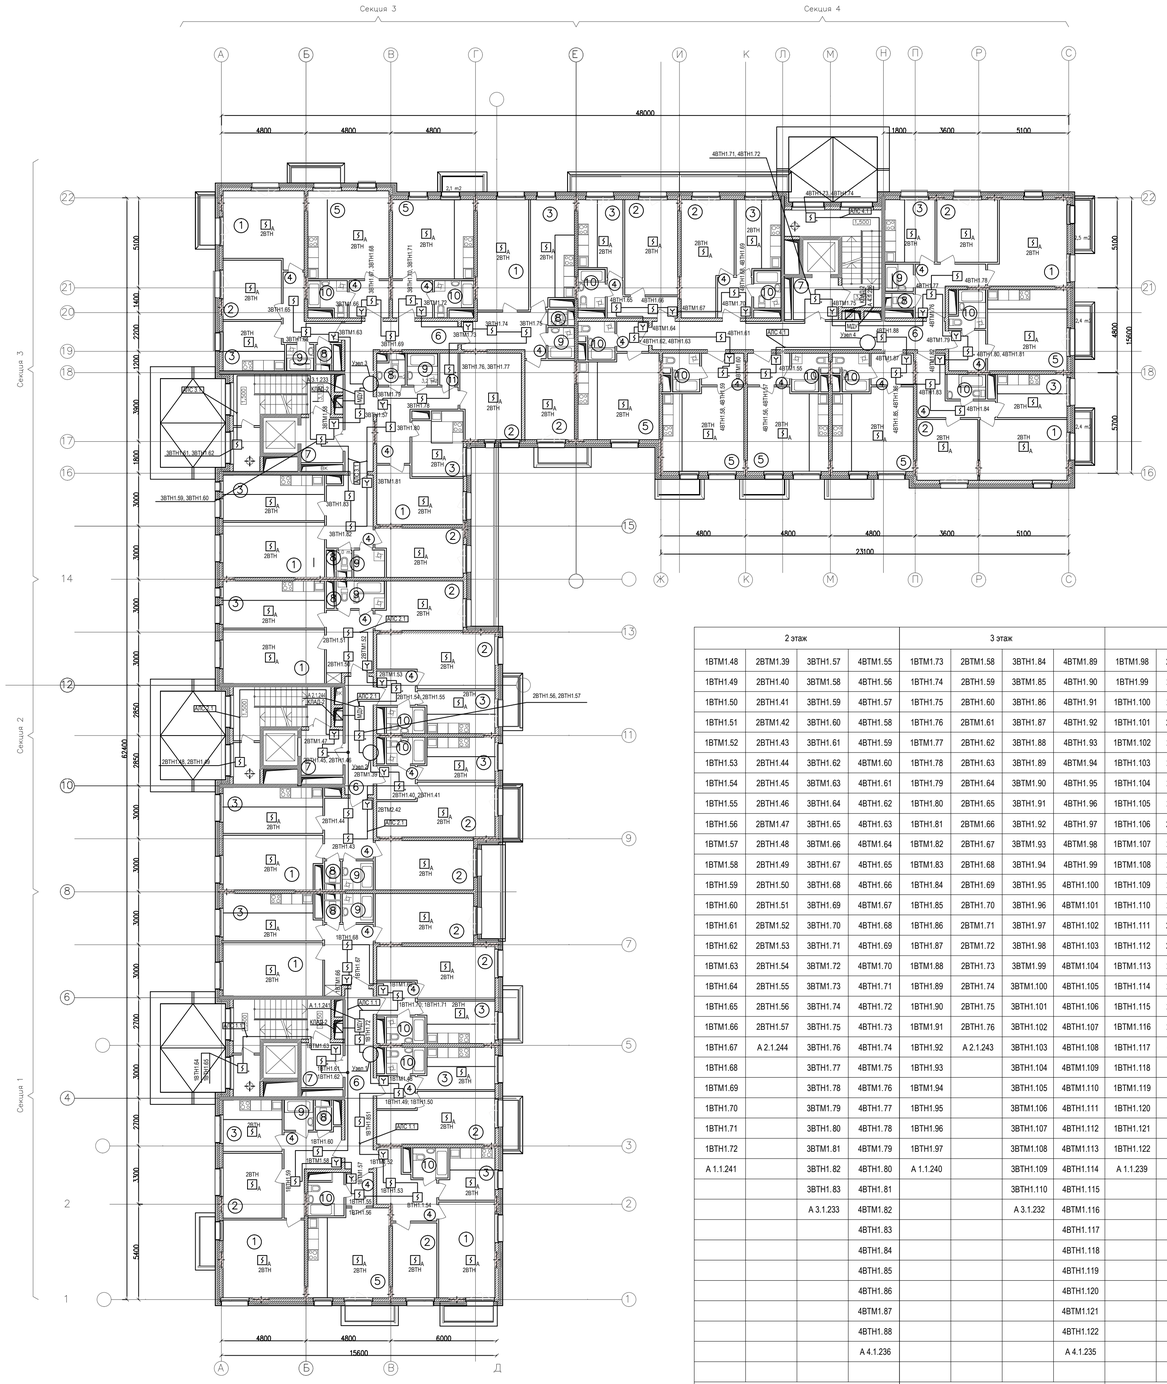

Узел 1
(2-4 этаж)

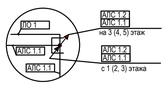

Узел 2
(2-9 этаж)

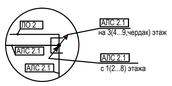

Узел 3
(2-4 этаж)

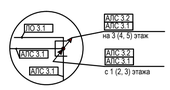

Узел 4
(2,3 этаж)

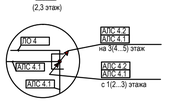

Узел 1
(5 этаж)

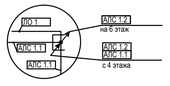

Узел 3
(5 этаж)

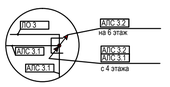

Узел 4
(5 этаж)

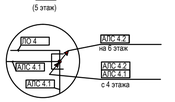

Узел 1
(6-9 этаж)

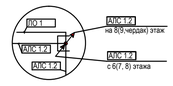

Узел 3
(6-9 этаж)

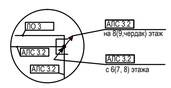

Узел 4
(6-9 этаж)

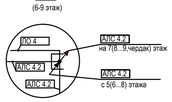

Таблица применения

2 этаж				3 этаж				4 этаж				5 этаж				6 этаж				7 этаж				8 этаж				9 этаж			
1BTM1.48	2BTM1.39	3BTH1.57	4BTM1.55	1BTH1.73	2BTM1.58	3BTH1.84	4BTH1.89	1BTM1.98	2BTM1.77	3BTH1.111	4BTM1.123	1BTM1.123	2BTM1.96	3BTH1.138	4BTM1.157	1BTH2.1	2BTM1.115	3BTH2.1	4BTH2.1	1BTM2.26	2BTM1.134	3BTH2.28	4BTH2.35	1BTM2.51	2BTM1.153	3BTH2.55	4BTH2.69	1BTM2.76	2BTM1.172	3BTH2.82	4BTM2.103
1BTH1.49	2BTM1.40	3BTH1.58	4BTH1.56	1BTH1.74	2BTM1.59	3BTH1.85	4BTH1.90	1BTH1.99	2BTH1.78	3BTH1.112	4BTH1.124	1BTM1.124	2BTH1.97	3BTH1.139	4BTH1.158	1BTH2.2	2BTH1.116	3BTM2.2	4BTH2.2	1BTH2.27	2BTM1.135	3BTM2.29	4BTM2.36	1BTH2.52	2BTH1.154	3BTM2.56	4BTM2.70	1BTH2.77	2BTH1.173	3BTM2.83	4BTH2.104
1BTH1.50	2BTM1.41	3BTH1.59	4BTH1.57	1BTH1.75	2BTH1.60	3BTH1.86	4BTH1.91	1BTH1.100	2BTH1.79	3BTH1.113	4BTH1.125	1BTM1.125	2BTH1.98	3BTH1.140	4BTH1.159	1BTH2.3	2BTH1.117	3BTH2.3	4BTH2.3	1BTH2.28	2BTH1.136	3BTH2.30	4BTH2.37	1BTH2.53	2BTH1.155	3BTH2.57	4BTH2.71	1BTH2.78	2BTH1.174	3BTH2.84	4BTH2.105
1BTH1.51	2BTM1.42	3BTH1.60	4BTH1.58	1BTH1.76	2BTH1.61	3BTH1.87	4BTH1.92	1BTH1.101	2BTH1.80	3BTH1.114	4BTH1.126	1BTM1.126	2BTM1.99	3BTH1.141	4BTH1.160	1BTH2.4	2BTH1.118	3BTH2.4	4BTH2.4	1BTH2.29	2BTM1.137	3BTH2.31	4BTH2.38	1BTH2.54	2BTH1.156	3BTH2.58	4BTH2.72	1BTH2.79	2BTH1.175	3BTH2.85	4BTH2.106
1BTH1.52	2BTH1.43	3BTH1.61	4BTH1.59	1BTH1.77	2BTH1.62	3BTH1.88	4BTH1.93	1BTM1.102	2BTH1.81	3BTH1.115	4BTH1.127	1BTM1.127	2BTH1.100	3BTH1.142	4BTH1.161	1BTM2.5	2BTH1.119	3BTH2.5	4BTH2.5	1BTM2.30	2BTH1.138	3BTH2.32	4BTH2.39	1BTM2.55	2BTH1.157	3BTH2.59	4BTH2.73	1BTM2.80	2BTH1.176	3BTH2.86	4BTH2.107
1BTH1.53	2BTH1.44	3BTH1.62	4BTH1.60	1BTH1.78	2BTH1.63	3BTH1.89	4BTH1.94	1BTH1.103	2BTH1.82	3BTH1.116	4BTH1.128	1BTM1.128	2BTH1.101	3BTH1.143	4BTH1.162	1BTH2.6	2BTH1.120	3BTH2.6	4BTH2.6	1BTH2.31	2BTH1.139	3BTH2.33	4BTH2.40	1BTH2.56	2BTH1.158	3BTH2.60	4BTH2.74	1BTH2.81	2BTH1.177	3BTH2.87	4BTH2.108
1BTH1.54	2BTH1.45	3BTH1.63	4BTH1.61	1BTH1.79	2BTH1.64	3BTH1.90	4BTH1.95	1BTH1.104	2BTH1.83	3BTH1.117	4BTH1.129	1BTM1.129	2BTH1.102	3BTH1.144	4BTH1.163	1BTH2.7	2BTH1.121	3BTM2.7	4BTH2.7	1BTH2.32	2BTH1.140	3BTM2.34	4BTM2.41	1BTH2.57	2BTH1.159	3BTM2.61	4BTM2.75	1BTH2.82	2BTH1.178	3BTM2.88	4BTH2.109
1BTH1.55	2BTH1.46	3BTH1.64	4BTH1.62	1BTH1.80	2BTH1.65	3BTH1.91	4BTH1.96	1BTH1.105	2BTH1.84	3BTM1.118	4BTH1.130	1BTH1.130	2BTH1.103	3BTH1.145	4BTH1.164	1BTH2.8	2BTH1.122	3BTH2.8	4BTH2.8	1BTH2.33	2BTH1.141	3BTM2.35	4BTM2.42	1BTH2.58	2BTH1.160	3BTH2.62	4BTH2.76	1BTH2.83	2BTH1.179	3BTH2.89	4BTH2.110
1BTH1.56	2BTH1.47	3BTH1.65	4BTH1.63	1BTH1.81	2BTH1.66	3BTH1.92	4BTH1.97	1BTH1.106	2BTH1.85	3BTH1.119	4BTH1.131	1BTH1.131	2BTH1.104	3BTH1.146	4BTH1.165	1BTH2.9	2BTH1.123	3BTH2.9	4BTH2.9	1BTH2.34	2BTM1.142	3BTH2.36	4BTH2.43	1BTH2.59	2BTH1.161	3BTH2.63	4BTH2.77	1BTH2.84	2BTH1.180	3BTH2.90	4BTH2.111
1BTM1.57	2BTH1.48	3BTM1.66	4BTM1.64	1BTH1.82	2BTH1.67	3BTH1.93	4BTH1.98	1BTM1.107	2BTH1.86	3BTH1.120	4BTM1.132	1BTM1.132	2BTH1.105	3BTH1.147	4BTM1.166	1BTM2.10	2BTH1.124	3BTM2.10	4BTM2.10	1BTM2.35	2BTH1.143	3BTM2.37	4BTM2.44	1BTM2.60	2BTH1.162	3BTM2.64	4BTM2.78	1BTM2.85	2BTH1.181	3BTM2.91	4BTM2.112
1BTM1.58	2BTH1.49	3BTM1.67	4BTM1.65	1BTM1.83	2BTH1.68	3BTH1.94	4BTH1.99	1BTM1.108	2BTH1.87	3BTH1.121	4BTH1.133	1BTM1.133	2BTH1.106	3BTH1.148	4BTM1.167	1BTM2.11	2BTH1.125	3BTM2.11	4BTM2.11	1BTM2.36	2BTH1.144	3BTM2.38	4BTM2.45	1BTM2.61	2BTH1.163	3BTM2.65	4BTM2.79	1BTM2.86	2BTH1.182	3BTM2.92	4BTM2.113
1BTM1.59	2BTH1.50	3BTM1.68	4BTM1.66	1BTM1.84	2BTH1.69	3BTM1.95	4BTM1.100	1BTM1.109	2BTH1.88	3BTM1.122	4BTM1.134	1BTM1.134	2BTH1.107	3BTM1.149	4BTM1.168	1BTM2.12	2BTH1.126	3BTM2.12	4BTM2.12	1BTM2.37	2BTH1.145	3BTM2.39	4BTM2.46	1BTM2.62	2BTH1.164	3BTM2.66	4BTM2.80	1BTM2.87	2BTH1.183	3BTM2.93	4BTM2.114
1BTM1.60	2BTH1.51	3BTM1.69	4BTM1.67	1BTM1.85	2BTH1.70	3BTM1.96	4BTM1.101	1BTM1.110	2BTH1.89	3BTM1.123	4BTM1.135	1BTM1.135	2BTH1.108	3BTM1.150	4BTM1.169	1BTM2.13	2BTH1.127	3BTM2.13	4BTM2.13	1BTM2.38	2BTH1.146	3BTM2.40	4BTM2.47	1BTM2.63	2BTH1.165	3BTM2.67	4BTM2.81	1BTM2.88	2BTH1.184	3BTM2.94	4BTM2.115
1BTM1.61	2BTM1.52	3BTM1.70	4BTM1.68	1BTM1.86	2BTM1.71	3BTM1.97	4BTM1.102	1BTM1.111	2BTM1.90	3BTM1.124	4BTM1.136	1BTM1.136	2BTM1.109	3BTM1.151	4BTM1.170	1BTM2.14	2BTM1.128	3BTM2.14	4BTM2.14	1BTM2.39	2BTM1.147	3BTM2.41	4BTM2.48	1BTM2.64	2BTM1.166	3BTM2.68	4BTM2.82	1BTM2.89	2BTM1.185	3BTM2.95	4BTM2.116
1BTH1.62	2BTM1.53	3BTM1.71	4BTH1.69	1BTM1.87	2BTM1.72	3BTM1.98	4BTM1.103	1BTM1.112	2BTM1.91	3BTM1.125	4BTM1.137	1BTM1.137	2BTM1.110	3BTM1.152	4BTM1.171	1BTM2.15	2BTM1.129	3BTM2.15	4BTM2.15	1BTM2.40	2BTM1.148	3BTM2.42	4BTM2.49	1BTM2.65	2BTM1.167	3BTM2.69	4BTM2.83	1BTM2.90	2BTM1.186	3BTM2.96	4BTM2.117
1BTM1.63	2BTH1.54	3BTM1.72	4BTM1.70	1BTM1.88	2BTH1.73	3BTM1.99	4BTM1.104	1BTM1.113	2BTH1.92	3BTM1.126	4BTM1.138	1BTM1.138	2BTH1.111	3BTM1.153	4BTM1.172	1BTM2.16	2BTH1.130	3BTM2.16	4BTM2.16	1BTM2.41	2BTH1.149	3BTM2.43	4BTM2.50	1BTM2.66	2BTH1.168	3BTM2.70	4BTM2.84	1BTM2.91	2BTH1.187	3BTM2.97	4BTM2.118
1BTH1.64	2BTH1.55	3BTM1.73	4BTM1.71	1BTH1.89	2BTH1.74	3BTM1.100	4BTH1.105	1BTH1.114	2BTH1.93	3BTM1.127	4BTM1.139	1BTM1.139	2BTH1.112	3BTM1.154	4BTM1.173	1BTH2.17	2BTH1.131	3BTM2.17	4BTM2.17	1BTH2.42	2BTH1.150	3BTM2.44	4BTM2.51	1BTH2.67	2BTH1.169	3BTM2.71	4BTM2.85	1BTH2.92	2BTH1.188	3BTM2.98	4BTM2.119
1BTH1.65	2BTH1.56	3BTH1.74	4BTH1.72	1BTH1.90	2BTH1.75	3BTH1.101	4BTH1.106	1BTH1.115	2BTH1.94	3BTM1.128	4BTH1.140	1BTM1.140	2BTH1.113	3BTM1.155	4BTM1.174	1BTH2.18	2BTH1.132	3BTH2.18	4BTH2.18	1BTH2.43	2BTH1.151	3BTM2.45	4BTM2.52	1BTH2.68	2BTH1.170	3BTH2.72	4BTH2.86	1BTH2.93	2BTH1.189	3BTH2.99	4BTH2.120
1BTM1.66	2BTH1.57	3BTH1.75	4BTH1.73	1BTH1.91	2BTH1.76	3BTH1.102	4BTH1.107	1BTM1.116	2BTH1.95	3BTH1.129	4BTH1.141	1BTM1.141	2BTH1.114	3BTH1.156	4BTM1.175	1BTM2.19	2BTH1.133	3BTH2.19	4BTH2.19	1BTM2.44	2BTH1.152	3BTM2.46	4BTH2.53	1BTM2.69	2BTH1.171	3BTH2.73	4BTH2.87	1BTM2.94	2BTH1.190	3BTH2.100	4BTH2.121
1BTH1.67	А 2.1.244	3BTM1.76	4BTH1.74	1BTH1.92	А 2.1.243	3BTH1.103	4BTH1.108	1BTH1.117	А 2.1.242	3BTH1.130	4BTH1.142	1BTM1.142	А 2.1.241	3BTH1.157	4BTH1.176	1BTM2.20	А 2.1.240	3BTH2.20	4BTH2.20	1BTM2.45	А 2.1.239	3BTM2.47	4BTH2.54	1BTH2.70	А 2.1.238	3BTH2.74	4BTH2.88	1BTM2.95	А 2.1.237	3BTH2101	4BTH2.122
1BTH1.68		3BTH1.77	4BTM1.75	1BTH1.93		3BTH1.104	4BTH1.109	1BTH1.118		3BTH1.131	4BTH1.143	1BTM1.143		3BTH1.158	4BTM1.177	1BTH2.21		3BTH2.21	4BTH2.21	1BTH2.46		3BTM2.48	4BTH2.55	1BTH2.71		3BTH2.75	4BTH2.89	1BTM2.96		3BTH2.102	4BTM2.123
1BTM1.69		3BTH1.78	4BTH1.76	1BTH1.94		3BTH1.105	4BTH1.110	1BTH1.119		3BTH1.132	4BTH1.144	1BTM1.144		3BTH1.159	4BTH1.178	1BTH2.22		3BTH2.22	4BTH2.22	1BTH2.47		3BTM2.49	4BTH2.56	1BTH2.72		3BTH2.76	4BTH2.90	1BTM2.97		3BTH2.103	4BTM2.124
1BTH1.70		3BTM1.79	4BTH1.77	1BTH1.95		3BTH1.106	4BTH1.111	1BTH1.120		3BTH1.133	4BTH1.145	1BTM1.145		3BTH1.160	4BTH1.179	1BTH2.23		3BTM2.23	4BTH2.23	1BTH2.48		3BTM2.50	4BTM2.57	1BTH2.73		3BTH2.77	4BTM2.91	1BTH2.98		3BTH2.104	4BTH2.125
1BTH1.71		3BTH1.80	4BTH1.78	1BTH1.96		3BTH1.107	4BTH1.112	1BTH1.121		3BTH1.134	4BTH1.146	1BTM1.146		3BTH1.161	4BTH1.180	1BTH2.24		3BTH2.24	4BTH2.24	1BTH2.49		3BTM2.51	4BTH2.58	1BTH2.74		3BTH2.78	4BTH2.92	1BTH2.99		3BTH2.105	4BTH2.126
1BTH1.72		3BTM1.81	4BTM1.79	1BTH1.97		3BTM1.108	4BTM1.113	1BTH1.122		3BTH1.135	4BTM1.147	1BTM1.147		3BTH1.162	4BTM1.181	1BTH2.25		3BTM2.25	4BTM2.25	1BTH2.50		3BTM2.52	4BTM2.59	1BTH2.75		3BTH2.79	4BTM2.93	1BTH2.100		3BTM2.106	4BTM2.127
А 1.1.241		3BTH1.82	4BTH1.80	А 1.1.240		3BTH1.109	4BTH1.114	А 1.1.239		3BTH1.136	4BTH1.148	А 1.1.238		3BTM1.163	4BTH1.182	А 1.2.249		3BTH2.26	4BTH2.26	А 1.2.248		3BTH2.53	4BTH2.60	А 1.2.247		3BTH2.80	4BTH2.94	А 1.2.246		3BTH2.107	4BTH2.128
		3BTH1.83	4BTH1.81			3BTH1.110	4BTH1.115			3BTH1.137	4BTH1.149			3BTH1.164	4BTH1.183			3BTH2.27	4BTH2.27			3BTH2.54	4BTH2.61			3BTH2.81	4BTH2.95			3BTH2.108	4BTH2.129
		А 3.1.233	4BTH1.82			А 3.1.232	4BTH1.116			А 3.1.231	4BTH1.150			А 3.1.230	4BTH1.184			А 3.2.249	4BTH2.28			А 3.2.248	4BTH2.62			А 3.2.247	4BTH2.96			А 3.2.246	4BTM2.130
			4BTH1.83				4BTH1.117				4BTH1.151				4BTH1.185				4BTH2.29				4BTH2.63				4BTH2.97				4BTH2.131
			4BTH1.84				4BTH1.118				4BTH1.152				4BTH1.186				4BTM2.30				4BTM2.64				4BTM2.98				4BTH2.132
			4BTH1.85				4BTH1.119				4BTH1.153				4BTH1.187				4BTH2.31				4BTH2.65				4BTH2.99				4BTH2.133
			4BTH1.86				4BTH1.120				4BTH1.154				4BTH1.188				4BTH2.32				4BTM2.66				4BTM2.100				4BTH2.134
			4BTM1.87				4BTH1.121				4BTM1.155				4BTM1.189				4BTH2.33				4BTH2.67				4BTH2.101				4BTM2.135
			4BTH1.88				4BTH1.122				4BTH1.156				4BTH1.190				4BTH2.34				4BTH2.68				4BTH2.102				4BTH2.136
			А 4.1.236				А 4.1.235				А 4.1.234				А 4.1.233				А 4.2.249				А 4.2.248				А 4.2.247				А 4.2.246
2BTH - 53				3BTH - 53шт				4BTH - 53шт				5BTH - 53шт				6BTH - 53шт				7BTH - 53шт				8BTH - 53шт				9BTH - 53шт			

165 в подвале

1. План выполнен для 2-го этажа, для этажей 3-9 план аналогичен с заменой адресов пожарных извещателей и адресных устройств (см. таблицу применения)
2. * - показаны условно 2 датчика. Разместить на перекрытии в соответствии с действующими нормативными документами.
3. Подвод электроснабжения к модулям МДУ условно не показан (учитывается разделом "Силовое электрооборудование"), см. задание на электроснабжение

Экспликация помещений (начало)

Номер помещения	Наименование	Площадь м2
1	Гостиная	
2	Спальня	
3	Кухня	
4	Холл	
5	Комната-студия	
6	Коридор	
7	Лифтовой холл	
8	Санузел	
9	Ванная	
10	Санузел совмещенный	
11	Кладовая	

Изм.	Кол.уч.	Лист	№док.	Подпись	Дата	Многоэтажный жилой комплекс			
Разработал						Корпус А.5.	Стадия	Лист	Листов
Проверил							Р	6	
						Система пожарной сигнализации. Система оповещения. План расположения оборудования на 2 - м (3 - 9) этаже .			