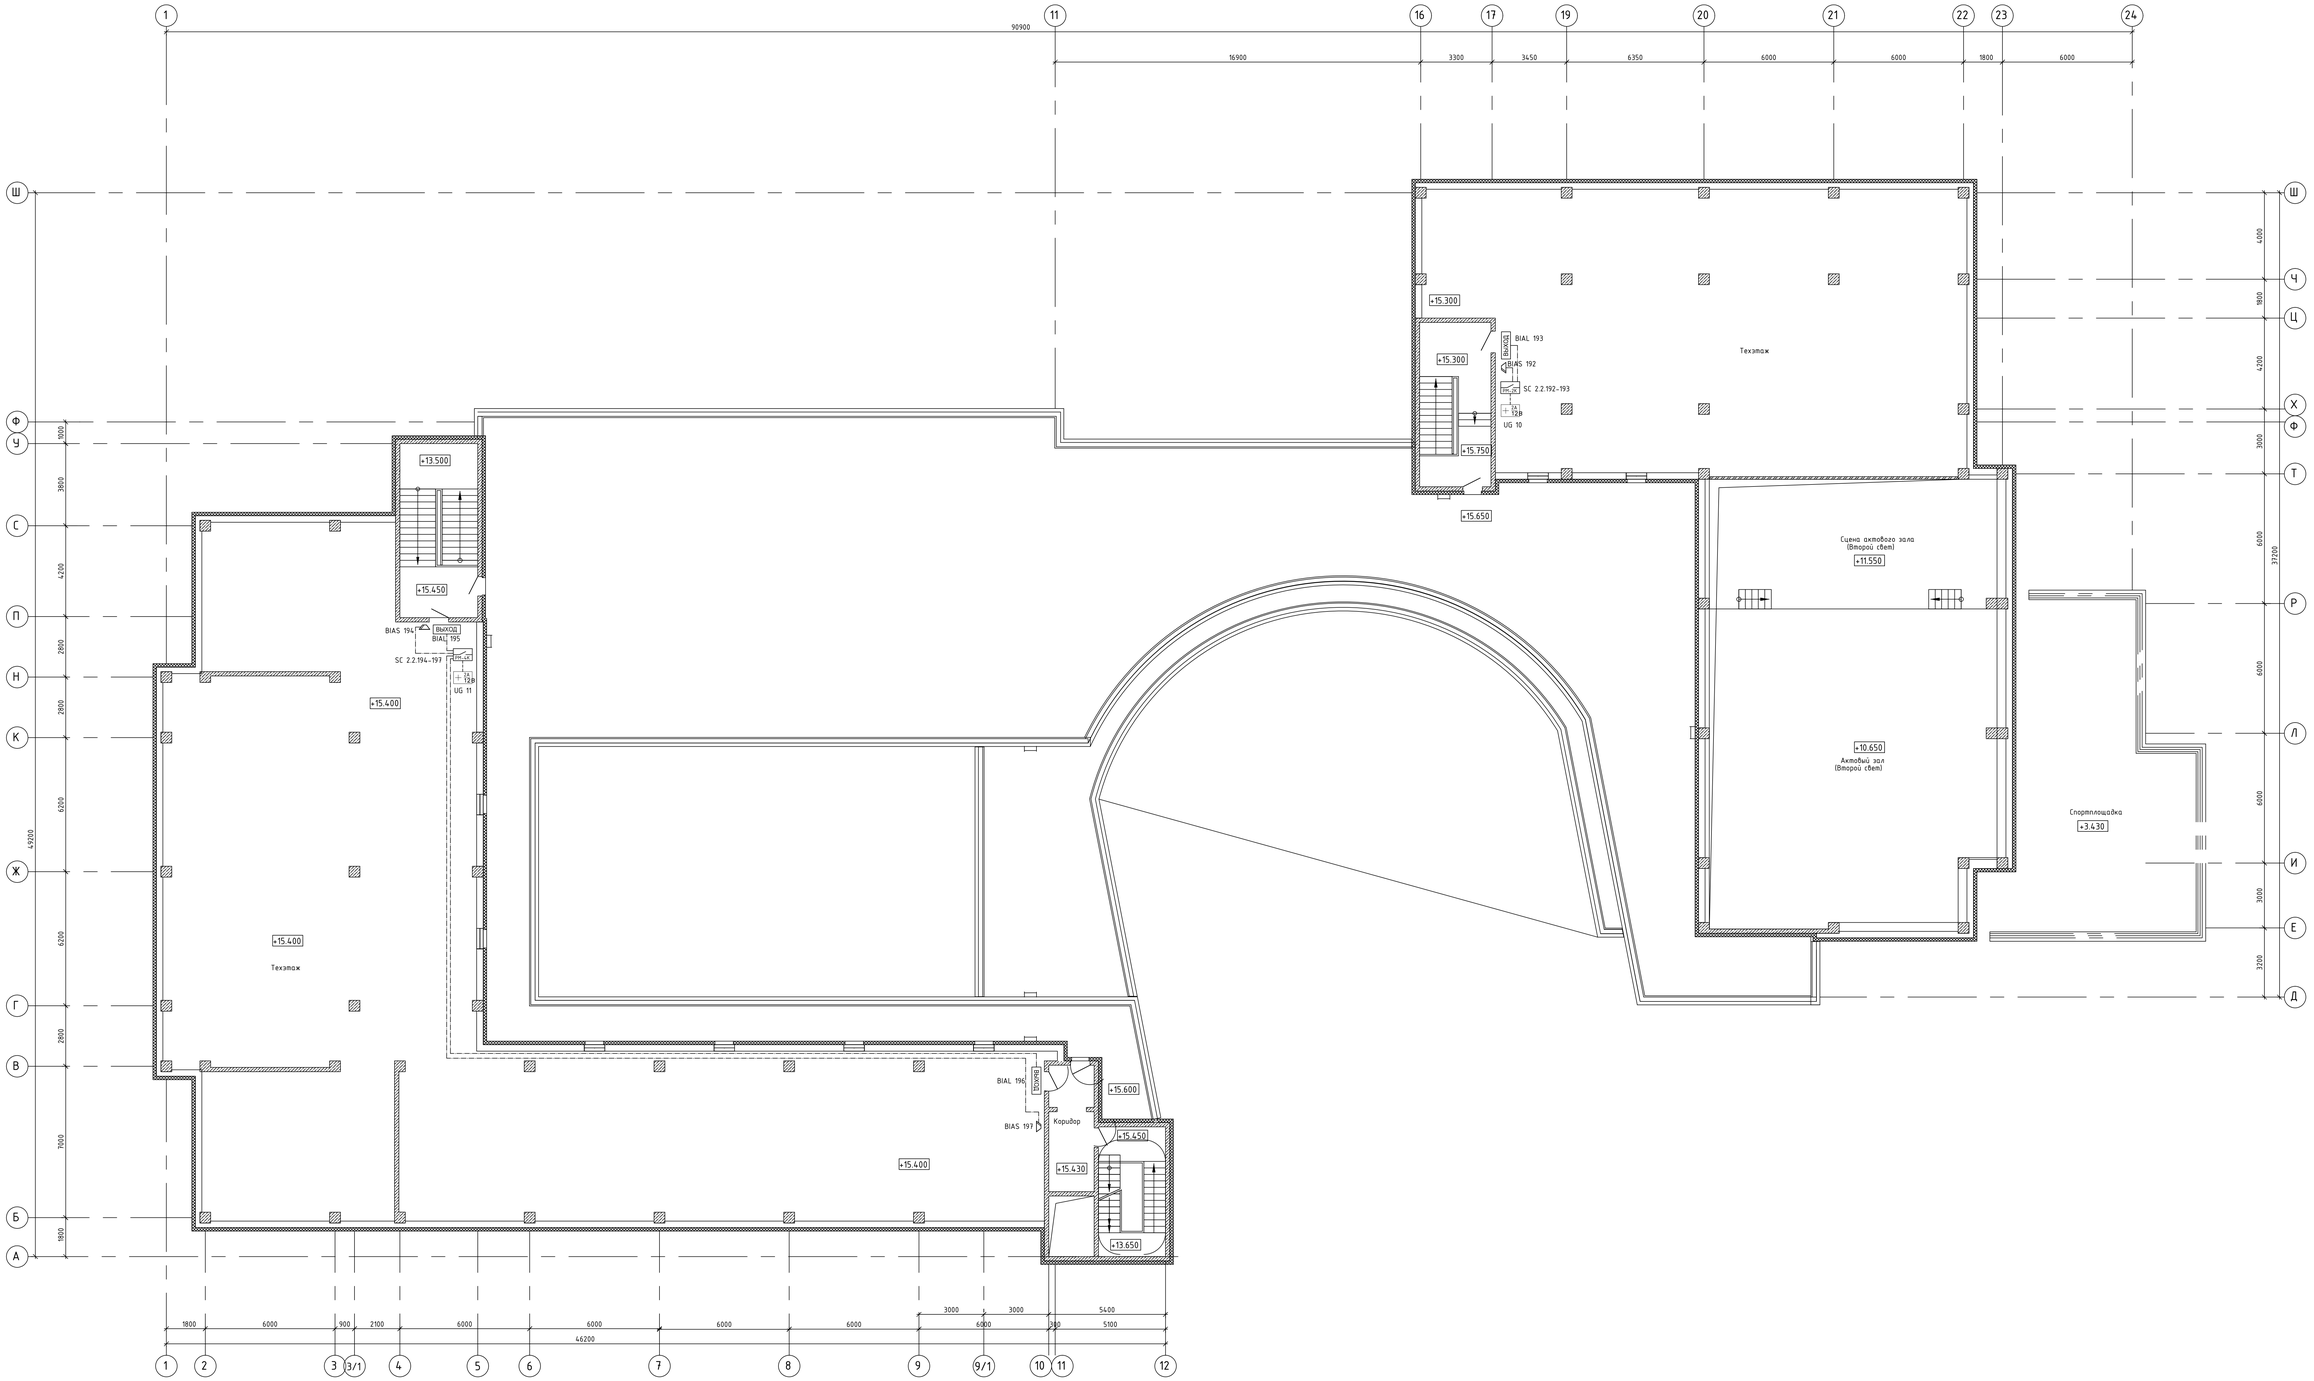

Изм.	Кол.уч.	Лист	№док.	Подпись	Дата				
Разраб.						Школа	Стадия	Лист	Листов
Проверил							Р	18	
Н.контр.						Размещение оборудования СОУЗ. План технического этажа.			

Формат А0

Согласовано

Взам. инв.N

Подпись и дата

Инв.N подл.