


Фрагмент плана на отм. +8.200

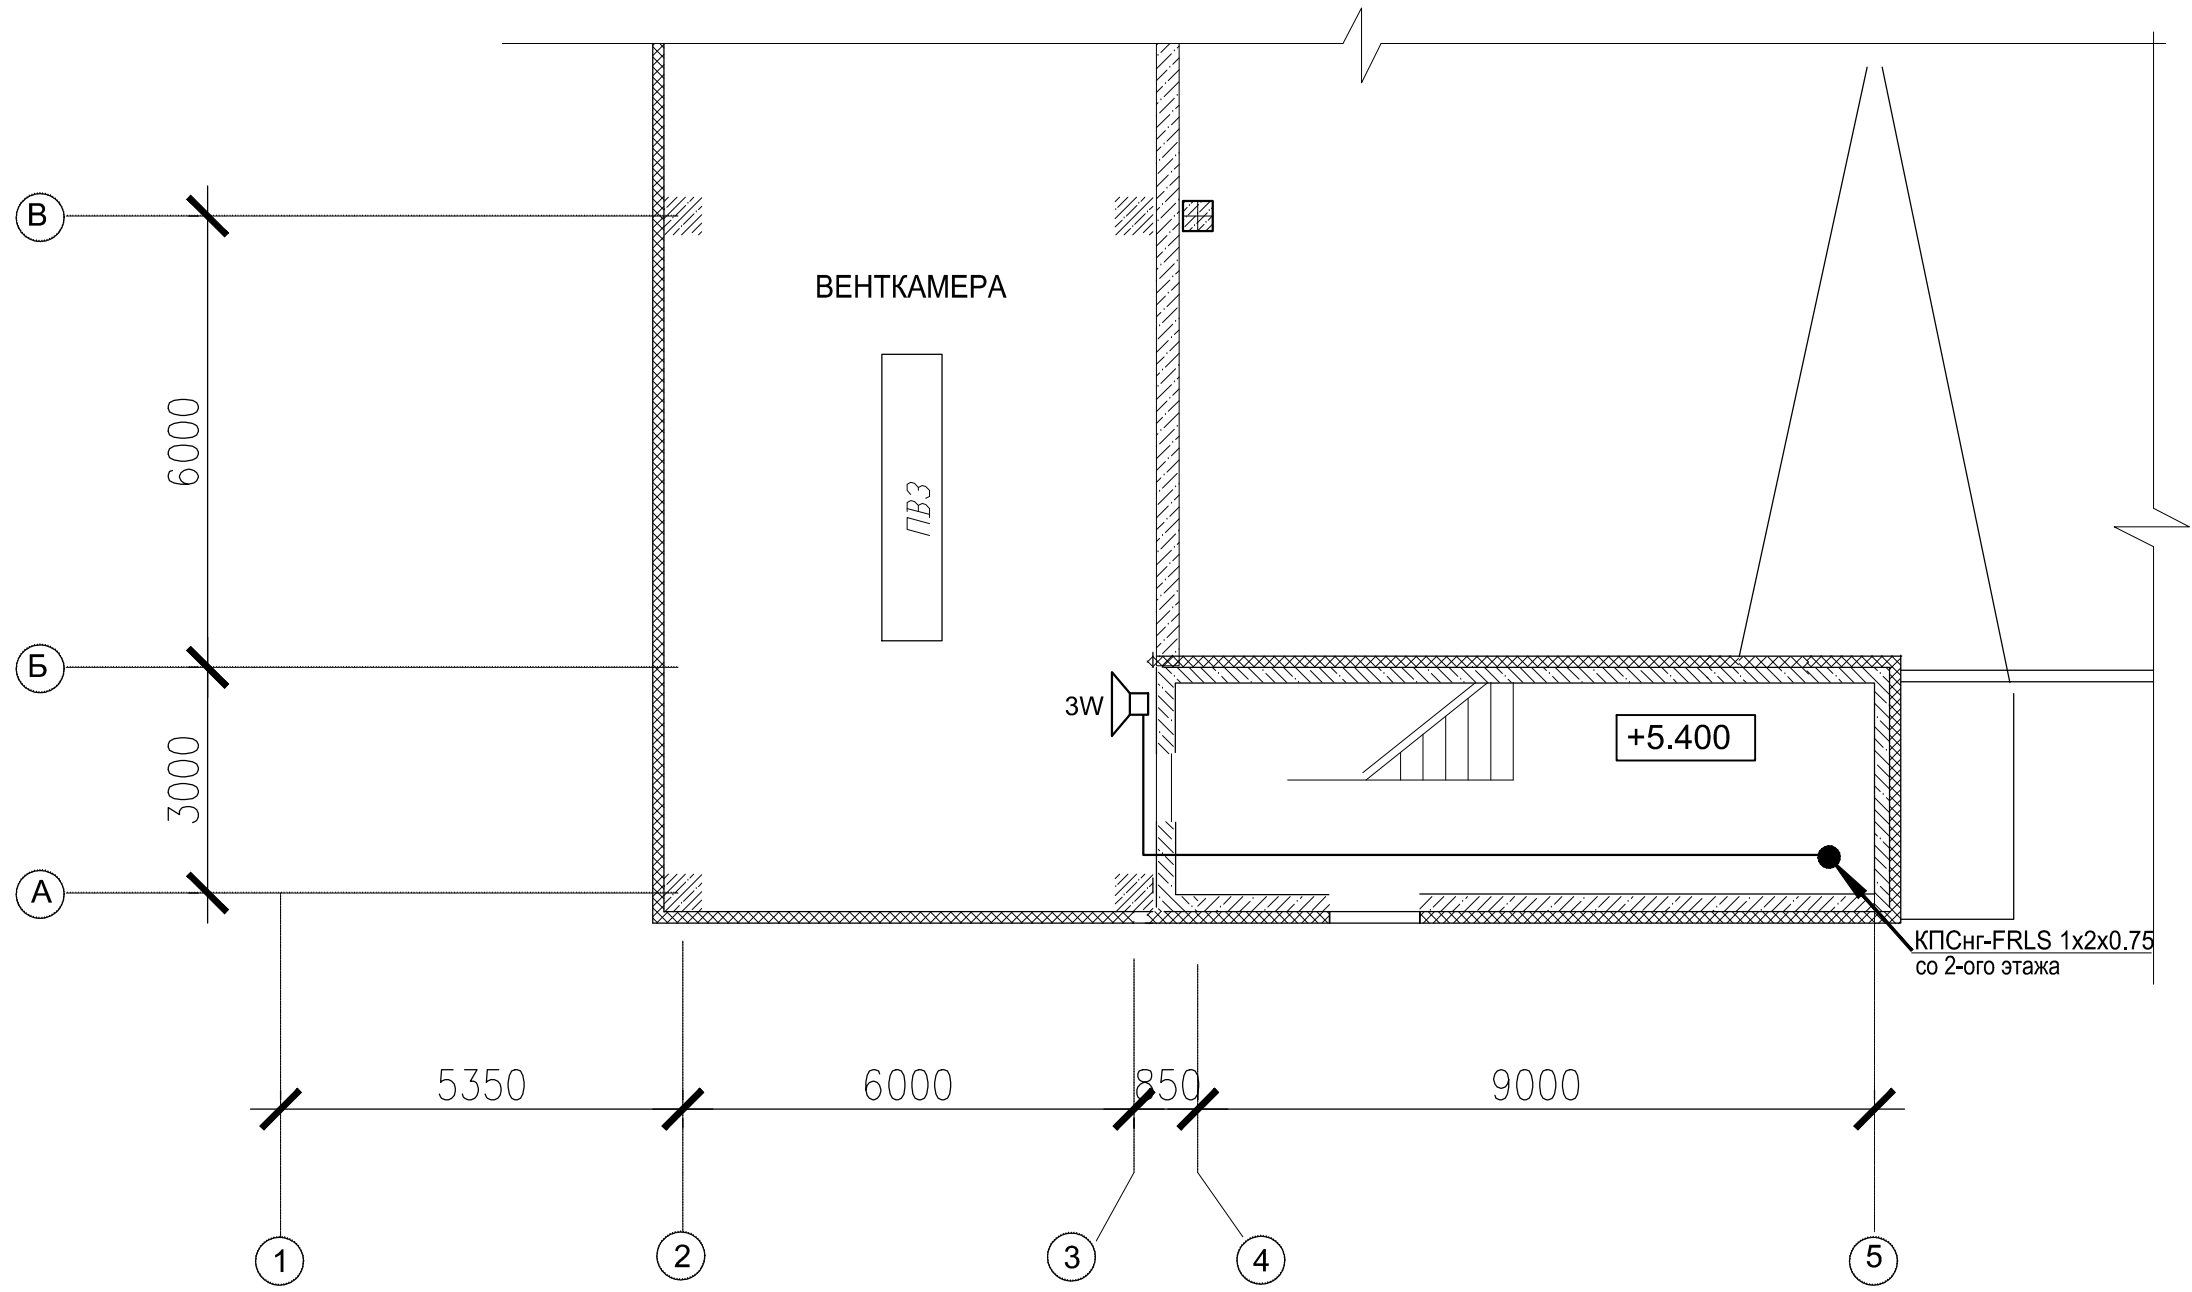

*Настенные звуковые и речевые оповещатели установить на высоте не менее 2,3м от уровня пола и не менее 150мм до потолка.

Инв.№ подл. / Подпись и дата / Взам. инв.№

Изм.	Кол.уч.	Лист	Недок.	Подпись	Дата				
Разработал						Гипермаркет	Стадия	Лист	Листов
Проверил							Р	7	
Н.контр.						Фрагмент плана на отм. +8,200 с системой оповещения о пожаре			