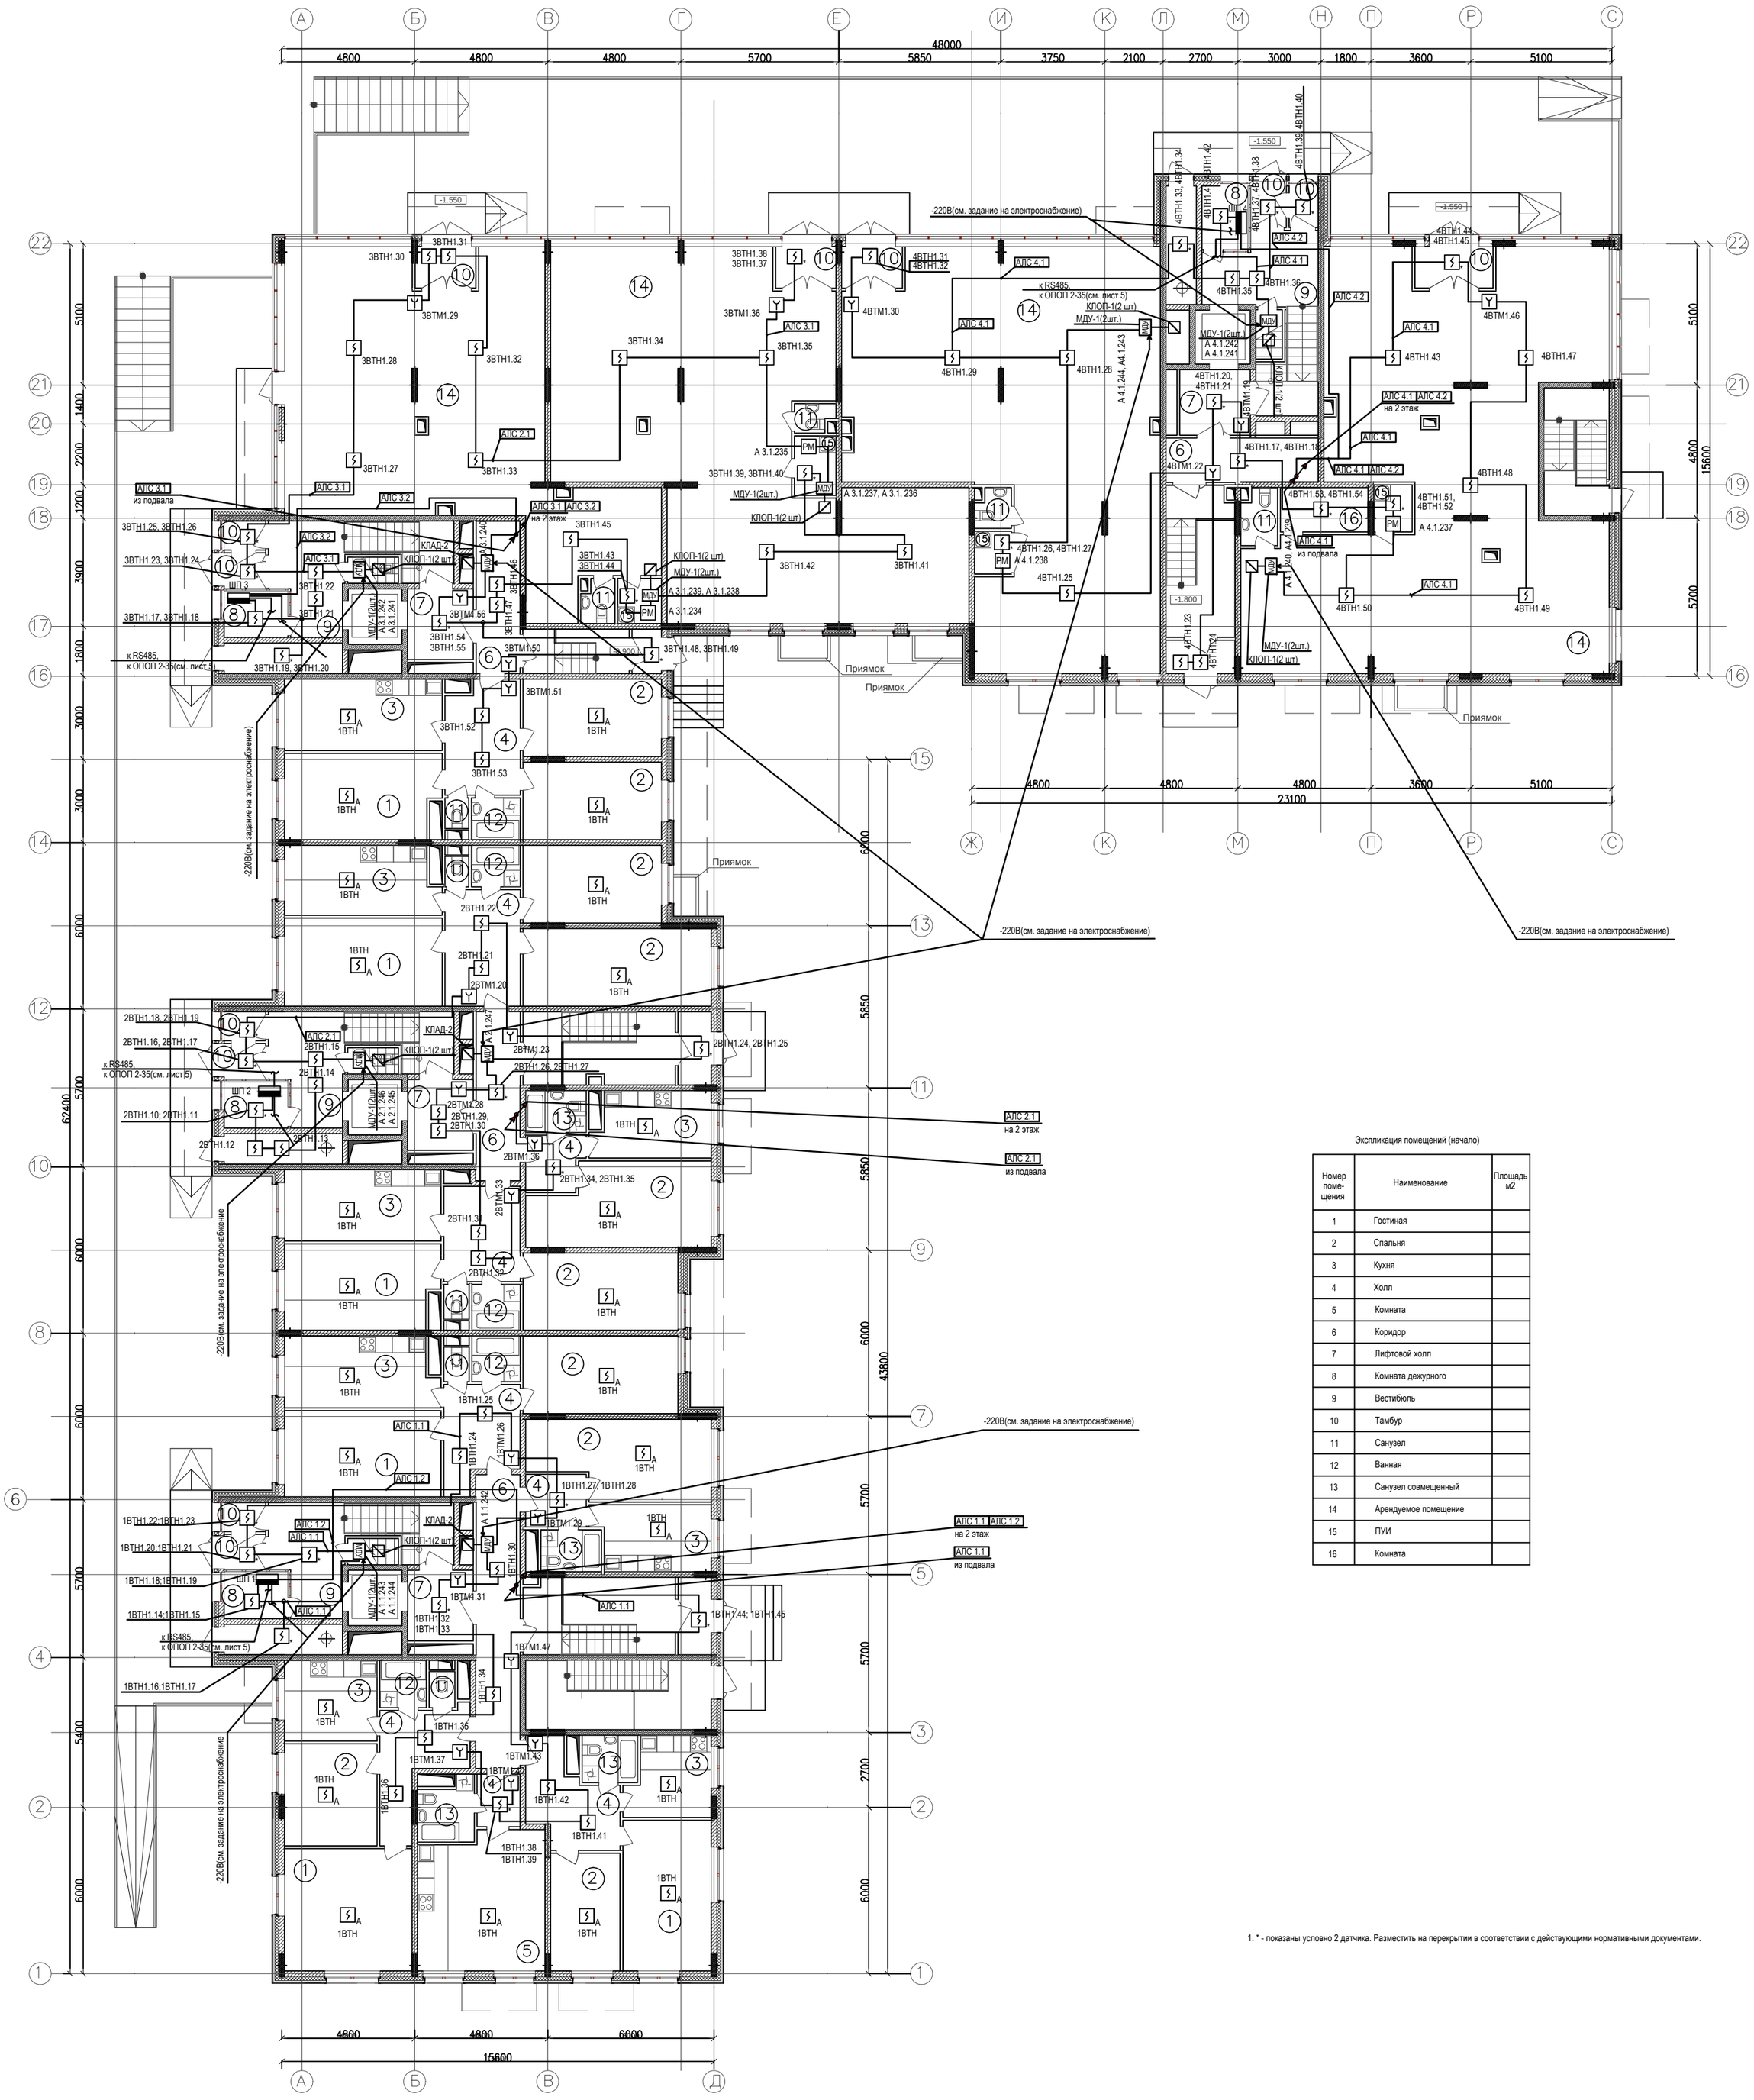

Экспликация помещений (начало)

Номер помещения	Наименование	Площадь м2
1	Гостиная	
2	Спальня	
3	Кухня	
4	Холл	
5	Комната	
6	Коридор	
7	Лифтовой холл	
8	Комната дежурного	
9	Вестибюль	
10	Тамбур	
11	Санузел	
12	Ванная	
13	Санузел совмещенный	
14	Арендуемое помещение	
15	ПУИ	
16	Комната	

1. * - показаны условно 2 датчика. Разместить на перекрытии в соответствии с действующими нормативными документами.

Взам. инв.N

Подпись и дата

Инв.N подл.

Изм.	Кол.уч.	Лист	№док.	Подпись	Дата	Многоэтажный жилой комплекс			
Разработал						Корпус А.5.	Стадия	Лист	Листов
Проверил							Р	4	
						Система пожарной сигнализации. План расположения оборудования на 1 этаже .			