



Компоновочная схема

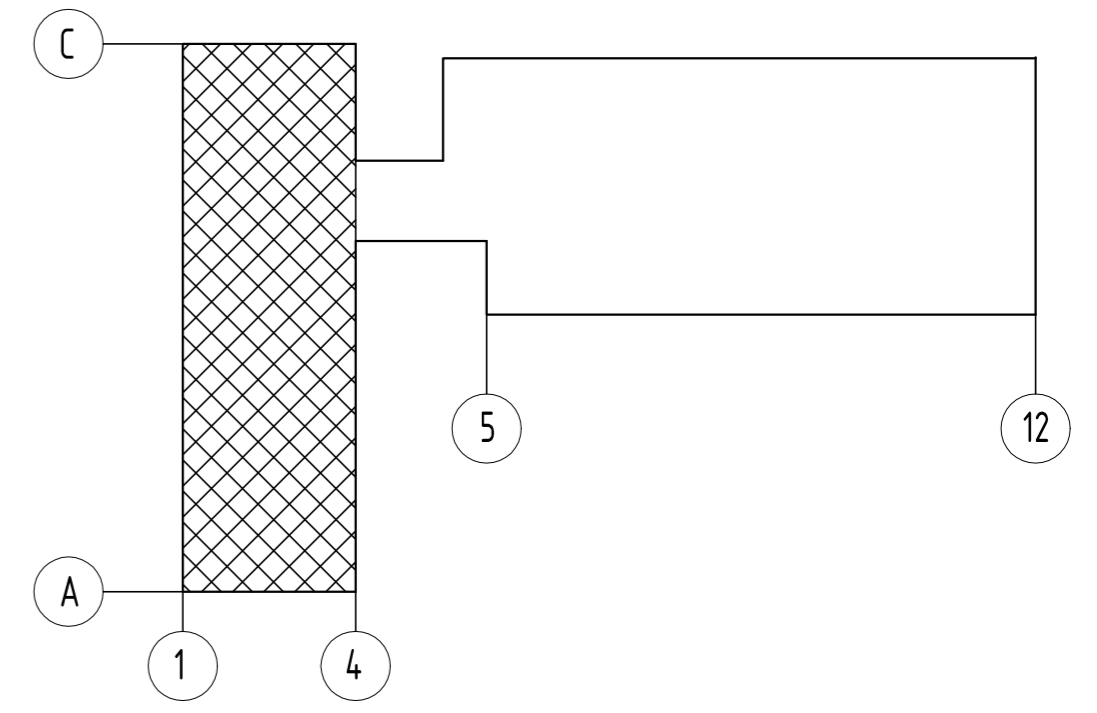

Экспликация помещений

Номер помещения	Наименование	Площадь, м ²	Кат. помещения
1	Техподполье	100,06	
2	Техподполье	40,20	
3	Техподполье	19,10	
4	Техподполье	38,20	
5	Техподполье	38,60	
6	Техподполье	40,30	
7	Техподполье	38,70	
8	Техподполье	37,90	
9	Техподполье	28,20	
10	Техподполье	19,10	
11	Техподполье	25,10	
12	Техподполье	41,10	
13	Техподполье	40,30	
14	Техподполье	32,99	
15	Техподполье	40,30	
16	Техподполье	40,30	
17	Техподполье	19,30	
18	Техподполье	3,10	

Инд. № подл. Подпись и дата Взам. инв. №

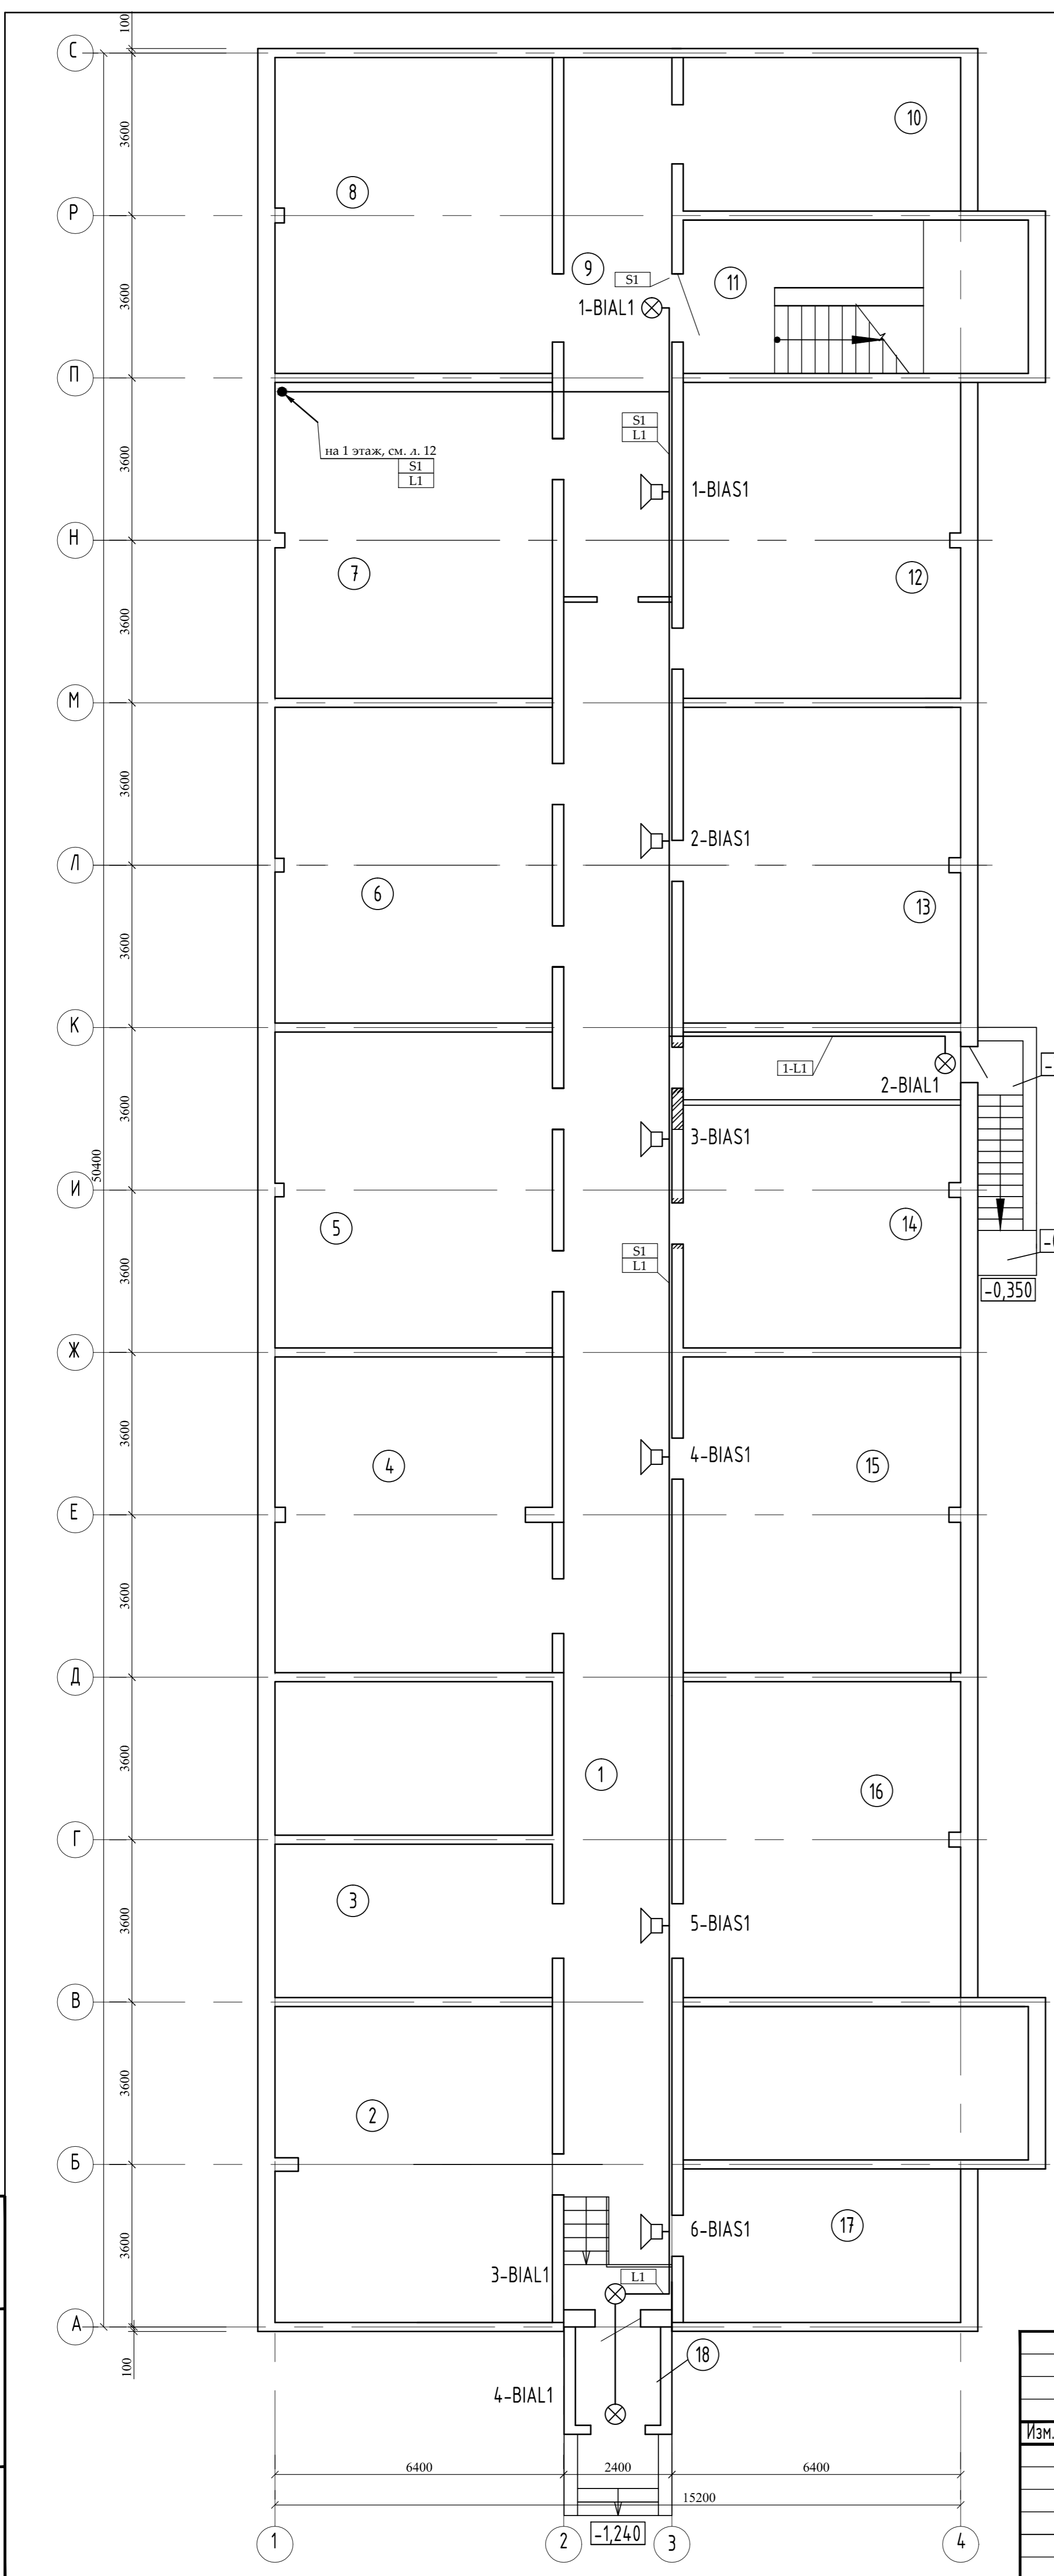

Изм.	Колуч.	Лист	№ док.	Подп.	Дата
Производственно-складское здание					
Система оповещения. Техподполье в осях 1-5. План расположения оборудования					
		Стадия	Лист	Листов	
		Р	10		