


ДОШКОЛЬНАЯ ГРУППОВАЯ ЯЧЕЙКА (средняя от 4л. до 5л.-25чел)

ДОШКОЛЬНАЯ ГРУППОВАЯ ЯЧЕЙКА (подготовительная от 6л. до 7л.-25чел)

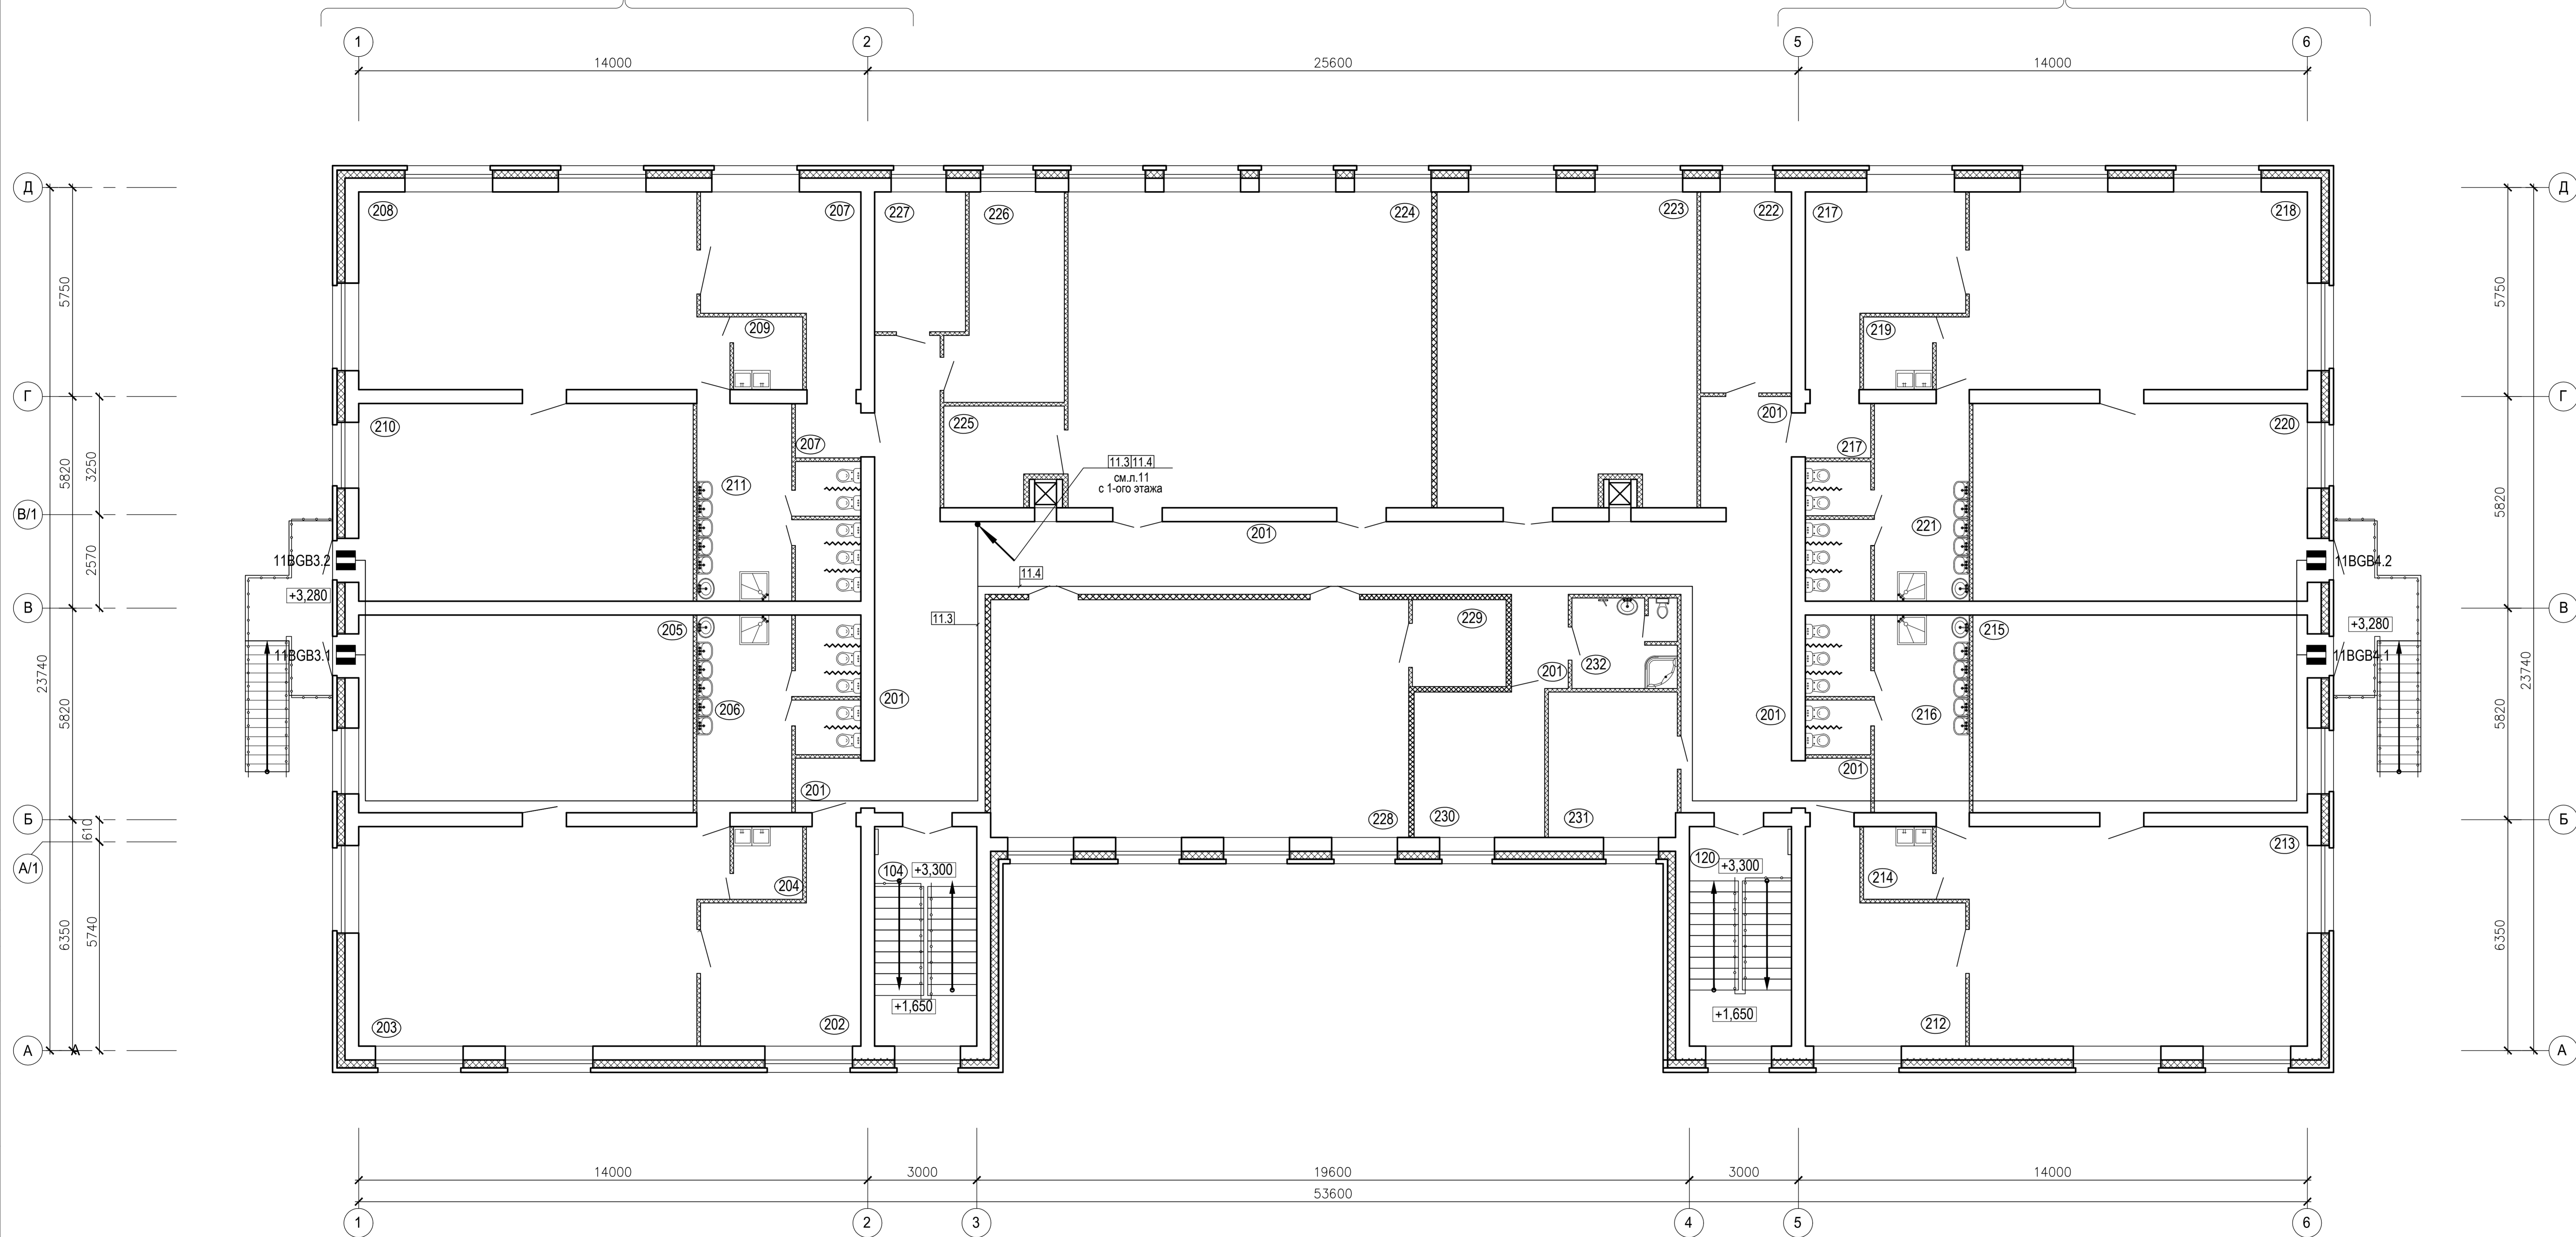

Экспликация помещений			
Номер помещения	Наименование	Площадь, м2	Катег. помещения
201	Коридор	107,26	
Групповая ячейка на 25 чел. для детей дошкольного возраста (средняя)			
202	Раздевальная	22,95	
203	Групповая	57,58	
204	Буфетная	3,76	
205	Спальня	49,66	
206	Туалетная	20,71	
Групповая ячейка на 25 чел. для детей дошкольного возраста (средняя)			
207	Раздевальная	20,28	
208	Групповая	52,03	
209	Буфетная	3,76	
210	Спальня	49,66	
211	Туалетная	20,71	
Групповая ячейка на 25 чел. для детей дошкольного возраста (старшая)			
212	Раздевальная	22,95	
213	Групповая	57,58	
214	Буфетная	3,76	
215	Спальня	49,66	
216	Туалетная	20,71	
Групповая ячейка на 25 чел. для детей дошкольного возраста (подготовительная)			
217	Раздевальная	20,28	
218	Групповая	52,03	
219	Буфетная	3,76	
220	Спальня	49,66	
221	Туалетная	20,71	
222	Кабинет заведующего	9,50	
223	Компьютерный зал	61,00	
224	Физкультурный зал	86,60	
225	Инвентарная физкультурного зала	8,25	
226	Хозяйственная кладовая	16,81	
227	Кабинет завхоза	9,50	
228	Музыкальный зал	74,98	
229	Инвентарная музыкального зала	6,17	
230	Методический кабинет	14,29	
231	Кабинет логопеда	14,13	
232	Сан.узел для персонала с хранением уборочного инвентаря и приготовления моющих, дезинфицирующих растворов	7,09	
104	Лестничная клетка ЛК1	16,71	
120	Лестничная клетка ЛК2	16,71	

ДОШКОЛЬНАЯ ГРУППОВАЯ ЯЧЕЙКА (средняя от 4л. до 5л.-25чел)

ДОШКОЛЬНАЯ ГРУППОВАЯ ЯЧЕЙКА (старшая от 5л. до 6л.-25чел)

Изм.	Кол.уч.	Лист	Модок.	Подпись	Дата

Детский сад			Стация	Лист	Листов
План на отм.+3,300			Р	12	
Система охранной сигнализации					