




Схема электрическая монтажная ШП1

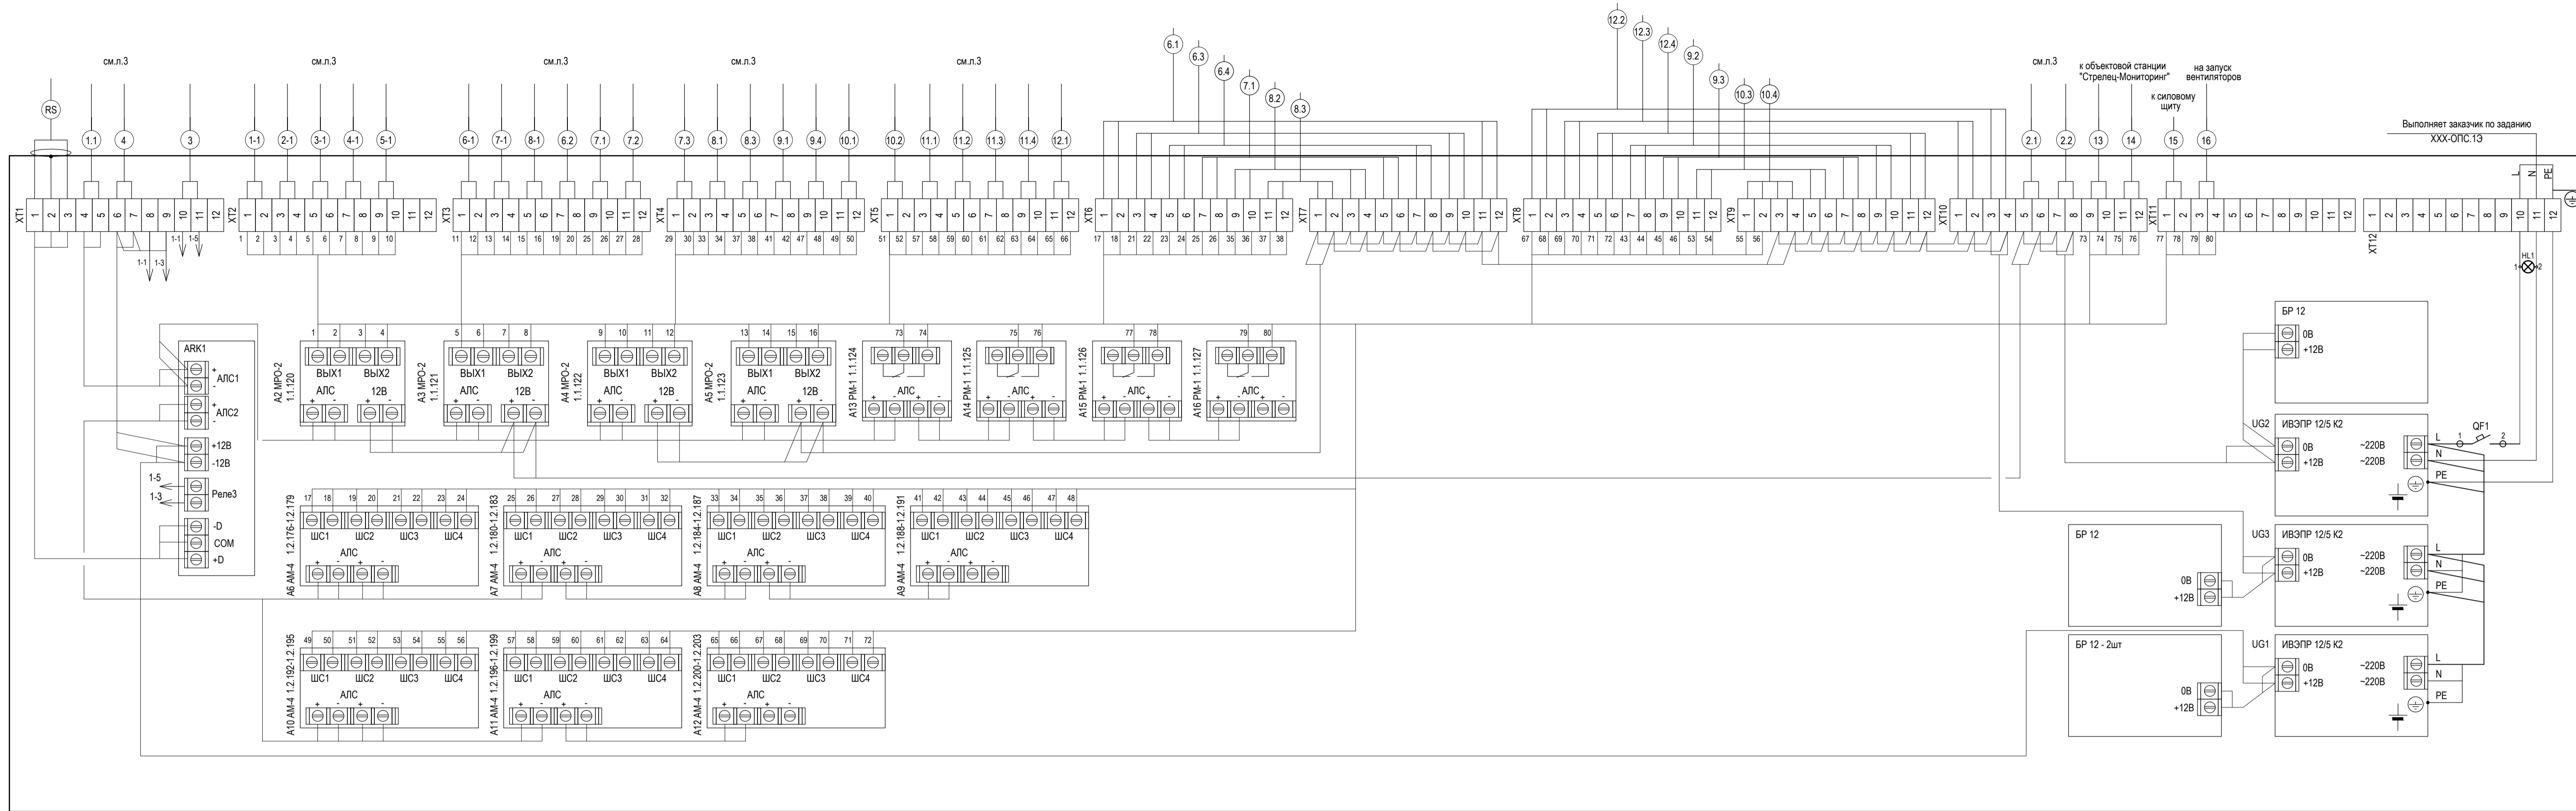

ШП 1
Чертеж общего вида

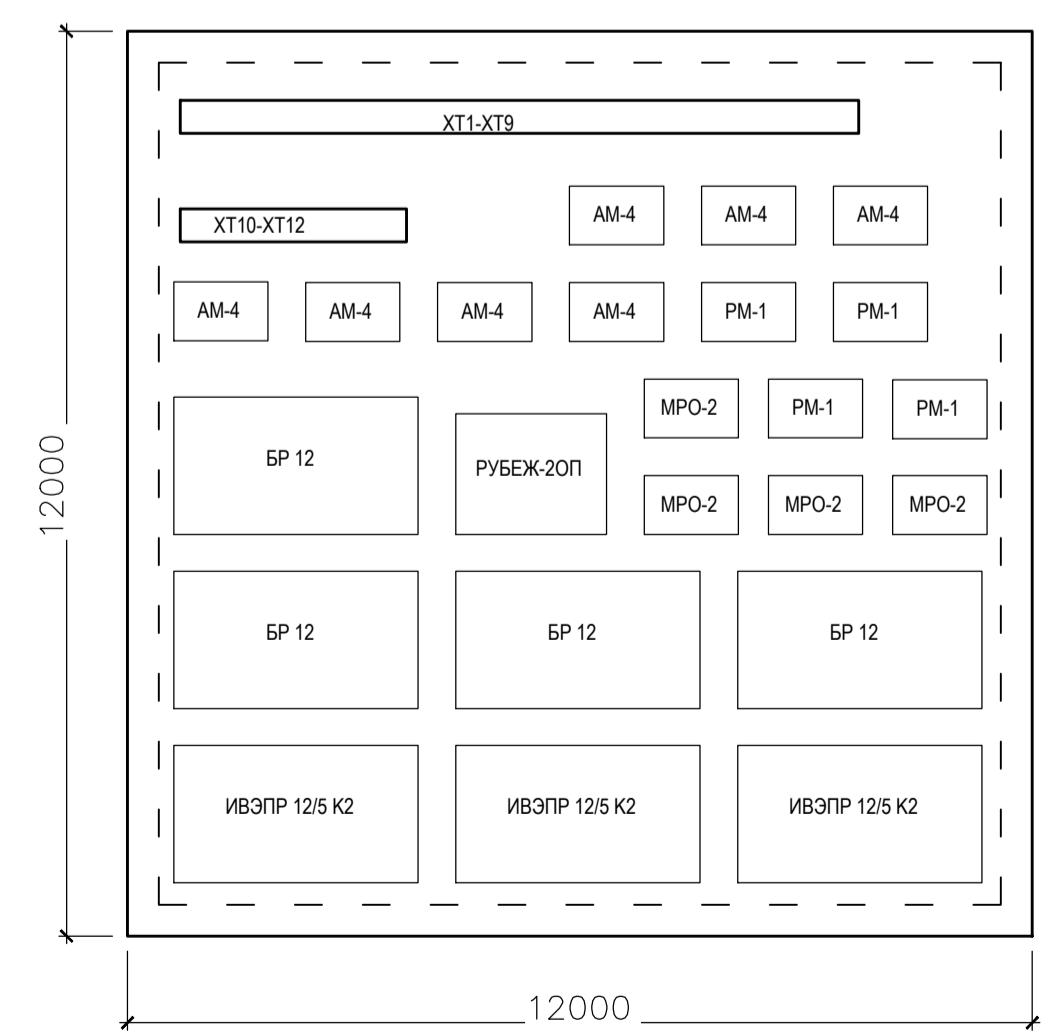

Дверь

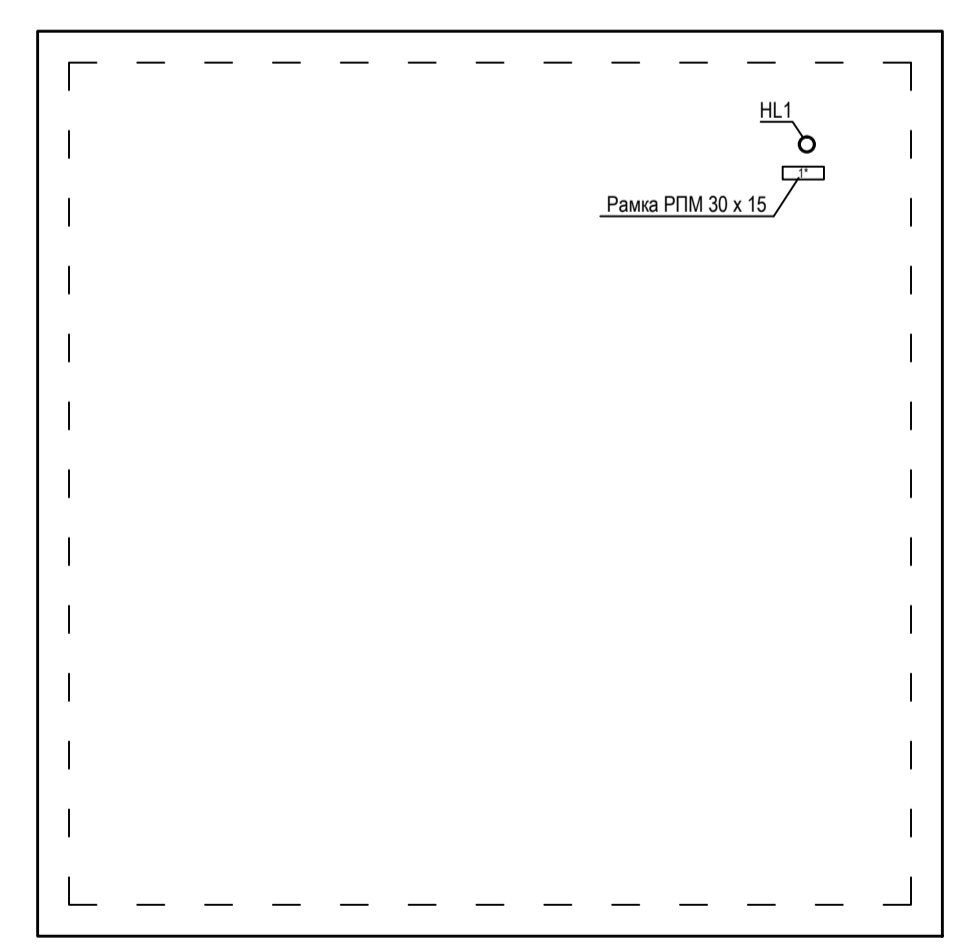

1. Лампа HL1 - контроль наличия напряжения, установить на двери ящика
2. 1* - ввод, 1-50Гц, 220В

Поз. обознач.	Наименование	Кол-во	Примечание	Поз. обознач.	Наименование	Кол-во	Примечание
Оборудование, устанавливаемое в ящике ШП1				Ящик ШП1			
ARK1	Прибор приемно-контрольный охранно-пожарный РУБЕЖ-20П	1			Щиток металлический "Атлантик" RAL 7035		
A2-A5	Модуль речевого оповещения МРО-2	4			"Стандарт" код 355 94 (1200x1200x300) фирмы "Legrand"		
A6-A12	Адресная метка AM-4	7			Пластина перфорированная (код 360 89)	1	
A13-A16	Релейный модуль РМ-1	4			Стойки профильные (код 361 58)	2	
UG1-UG3	Источник вторичного электропитания ИВЭПР 12/5 К2	3			Рейки Lina 25 (код 367 86)	1	
	Бокс резервного зл.питания БР 2	4			Цоколь (код 363 03)	1	
	Батарея аккумуляторная 12В, 12А*ч	13			Защелка рычажная (с заглушкой) и с ключом "Атлантик" (код 368 02)	1	
	Выключатель автоматический ВА 47-29, In=2,5А	1			Стандартная клеммная колодка код 43112NY12		
	Лампа AD-22DS матрица d22мм 230В АС зеленого цвета	1			Провод ПВЗ ГОСТ 6323-79	190м	

Изм.	Кол-во	Лист	Издок.	Подпись	Дата	Детский сад	Стадия	Лист	Листов	
							P	15		
Имя и подл.							Ящик ШП1 Схема электрическая монтажная Чертеж общего вида			
Подпись и дата							Формат А1			
Взам. инв. N										