


ДОШКОЛЬНАЯ ГРУППОВАЯ ЯЧЕЙКА (младшая от 3 до 4 л.-25чел)

ПИЩЕВОЙ БЛОК

ДОШКОЛЬНАЯ ГРУППОВАЯ ЯЧЕЙКА (младшая от 3 до 4 л.-25чел)

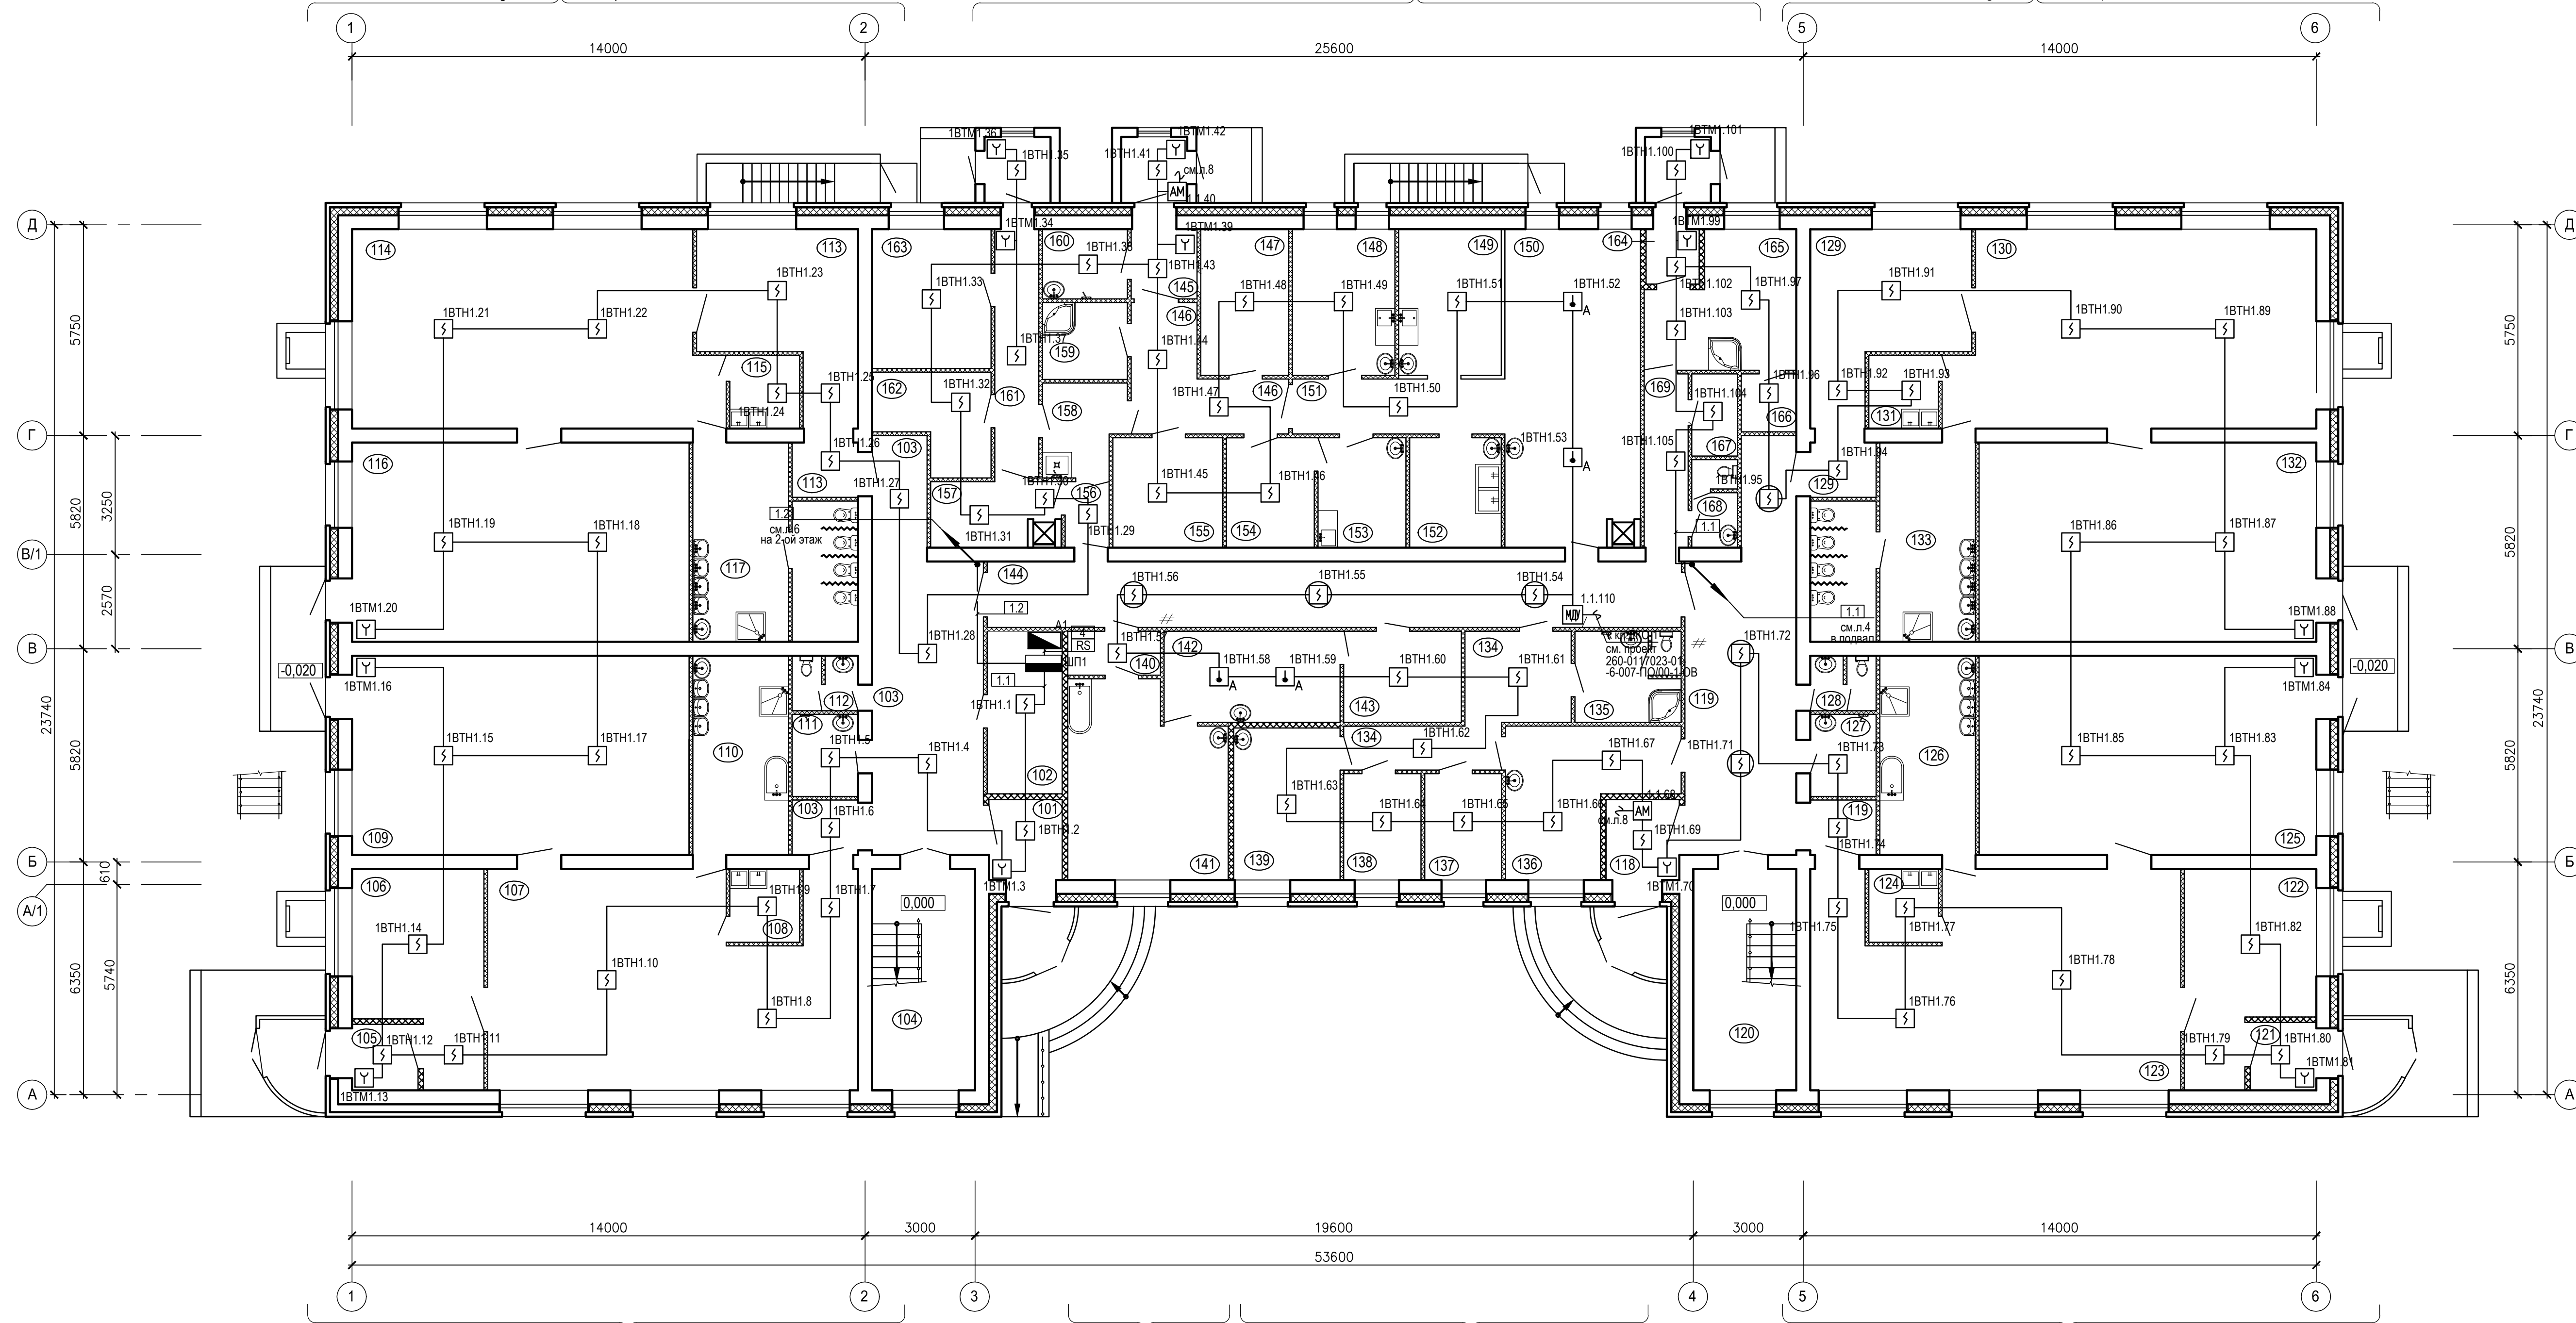

ГРУППА ДЛЯ ДЕТЕЙ РАННЕГО ВОЗРАСТА (ясельная от 1г. до 2л.-25чел)

ПОСТИРОЧНЫЙ БЛОК

МЕДИЦИНСКИЙ БЛОК

ГРУППА ДЛЯ ДЕТЕЙ РАННЕГО ВОЗРАСТА (ясельная от 2г. до 3л.-25чел)

Экспликация помещений (начало)

Номер помещения	Наименование	Площадь, м2	Катег. помещения
101	Тамбур	3,92	
102	Помещение	8,88	
103	Холл	31,82	
104	Лестничная клетка ЛК1	16,71	
Групповая ячейка на 25 чел. для детей раннего возраста (ясельная)			
105	Тамбур	3,17	
106	Раздевальная	17,75	
107	Групповая	56,25	
108	Буфетная	3,76	
109	Спальня	49,66	
110	Туалетная	14,12	
111	Комната для персонала с хранением уборочного инвентаря и приготовления моющих, дезинфицирующих растворов	3,99	
112	Сан. узел для персонала	2,49	
Групповая ячейка на 25 чел. для детей дошкольного возраста (младшая)			
113	Раздевальная	20,28	
114	Групповая	52,03	
115	Буфетная	3,76	
116	Спальня	49,66	
117	Туалетная	20,71	
118	Тамбур	3,92	
119	Холл	31,82	
120	Лестничная клетка ЛК2	16,71	
Групповая ячейка на 25 чел. для детей раннего возраста (ясельная)			
121	Тамбур	3,17	
122	Раздевальная	17,75	
123	Групповая	56,25	
124	Буфетная	3,76	
125	Спальня	49,66	
126	Туалетная	14,12	

Экспликация помещений (продолжение)

Номер помещения	Наименование	Площадь, м2	Катег. помещения
127	Комната для персонала с хранением уборочного инвентаря и приготовления моющих, дезинфицирующих растворов	3,99	
128	Сан. узел для персонала	2,49	
Групповая ячейка на 25 чел. для детей дошкольного возраста (младшая)			
129	Раздевальная	20,28	
130	Групповая	52,03	
131	Буфетная	3,76	
132	Спальня	49,66	
133	Туалетная	20,71	
Медицинский блок			
134	Приемная	12,39	
135	Сан. узел с местом для приготовления дез. растворов при медицинском блоке	7,09	
136	Медицинский кабинет	14,94	
137	Изолятор	6,05	
138	Изолятор	6,08	
139	Процедурный кабинет	11,98	
Постирочный блок			
140	Помещение приемки грязного белья	3,04	
141	Стиральная	21,57	
142	Гладильная	11,95	
143	Кладовая чистого белья	7,99	
144	Коридор	33,71	

Экспликация помещений (окончание)

Номер помещения	Наименование	Площадь, м2	Катег. помещения
Пищеблок			
145	Загрузочная	3,38	
146	Коридор	10,21	
147	Кладовая сухих продуктов	9,53	
148	Мясо-рыбный цех	11,12	
149	Холодный цех	11,12	
150	Горячий цех с раздаточной	32,04	
151	Коридор	8,70	
152	Мойка кухонной посуды	7,45	
153	Цех первичной обработки овощей	7,15	
154	Кладовая для овощей	7,15	
155	Помещение скоропортящихся продуктов с холодильным оборудованием	8,94	
156	Производственный тамбур	2,14	
157	Помещение хранения ведер с отходами	5,70	
158	Мойка ведер	5,41	
159	Моечная оборотной тары	4,87	
160	Помещение для хранения уборочного инвентаря и приготовления моющих, дезинфицирующих растворов	4,36	
161	Коридор	8,12	
162	Кладовая хозяйственного инвентаря	7,34	
163	Столярная мастерская	12,21	
164	Тамбур	2,15	
165	Комната персонала пищеблока	13,16	
166	Кладовая чистого белья персонала пищеблока	2,34	
167	Кладовая грязного белья персонала пищеблока	2,80	
168	Сан. узел персонала пищеблока	2,85	
169	Коридор	5,66	

Изм.	Кол.уч.	Лист	№док.	Подпись	Дата
Детский сад					
План на отм.0,000					
Система пожарной сигнализации					
Стдия	Лист	Листов			
Р	5				